


Bestuhlungs- und Rettungswegeplan

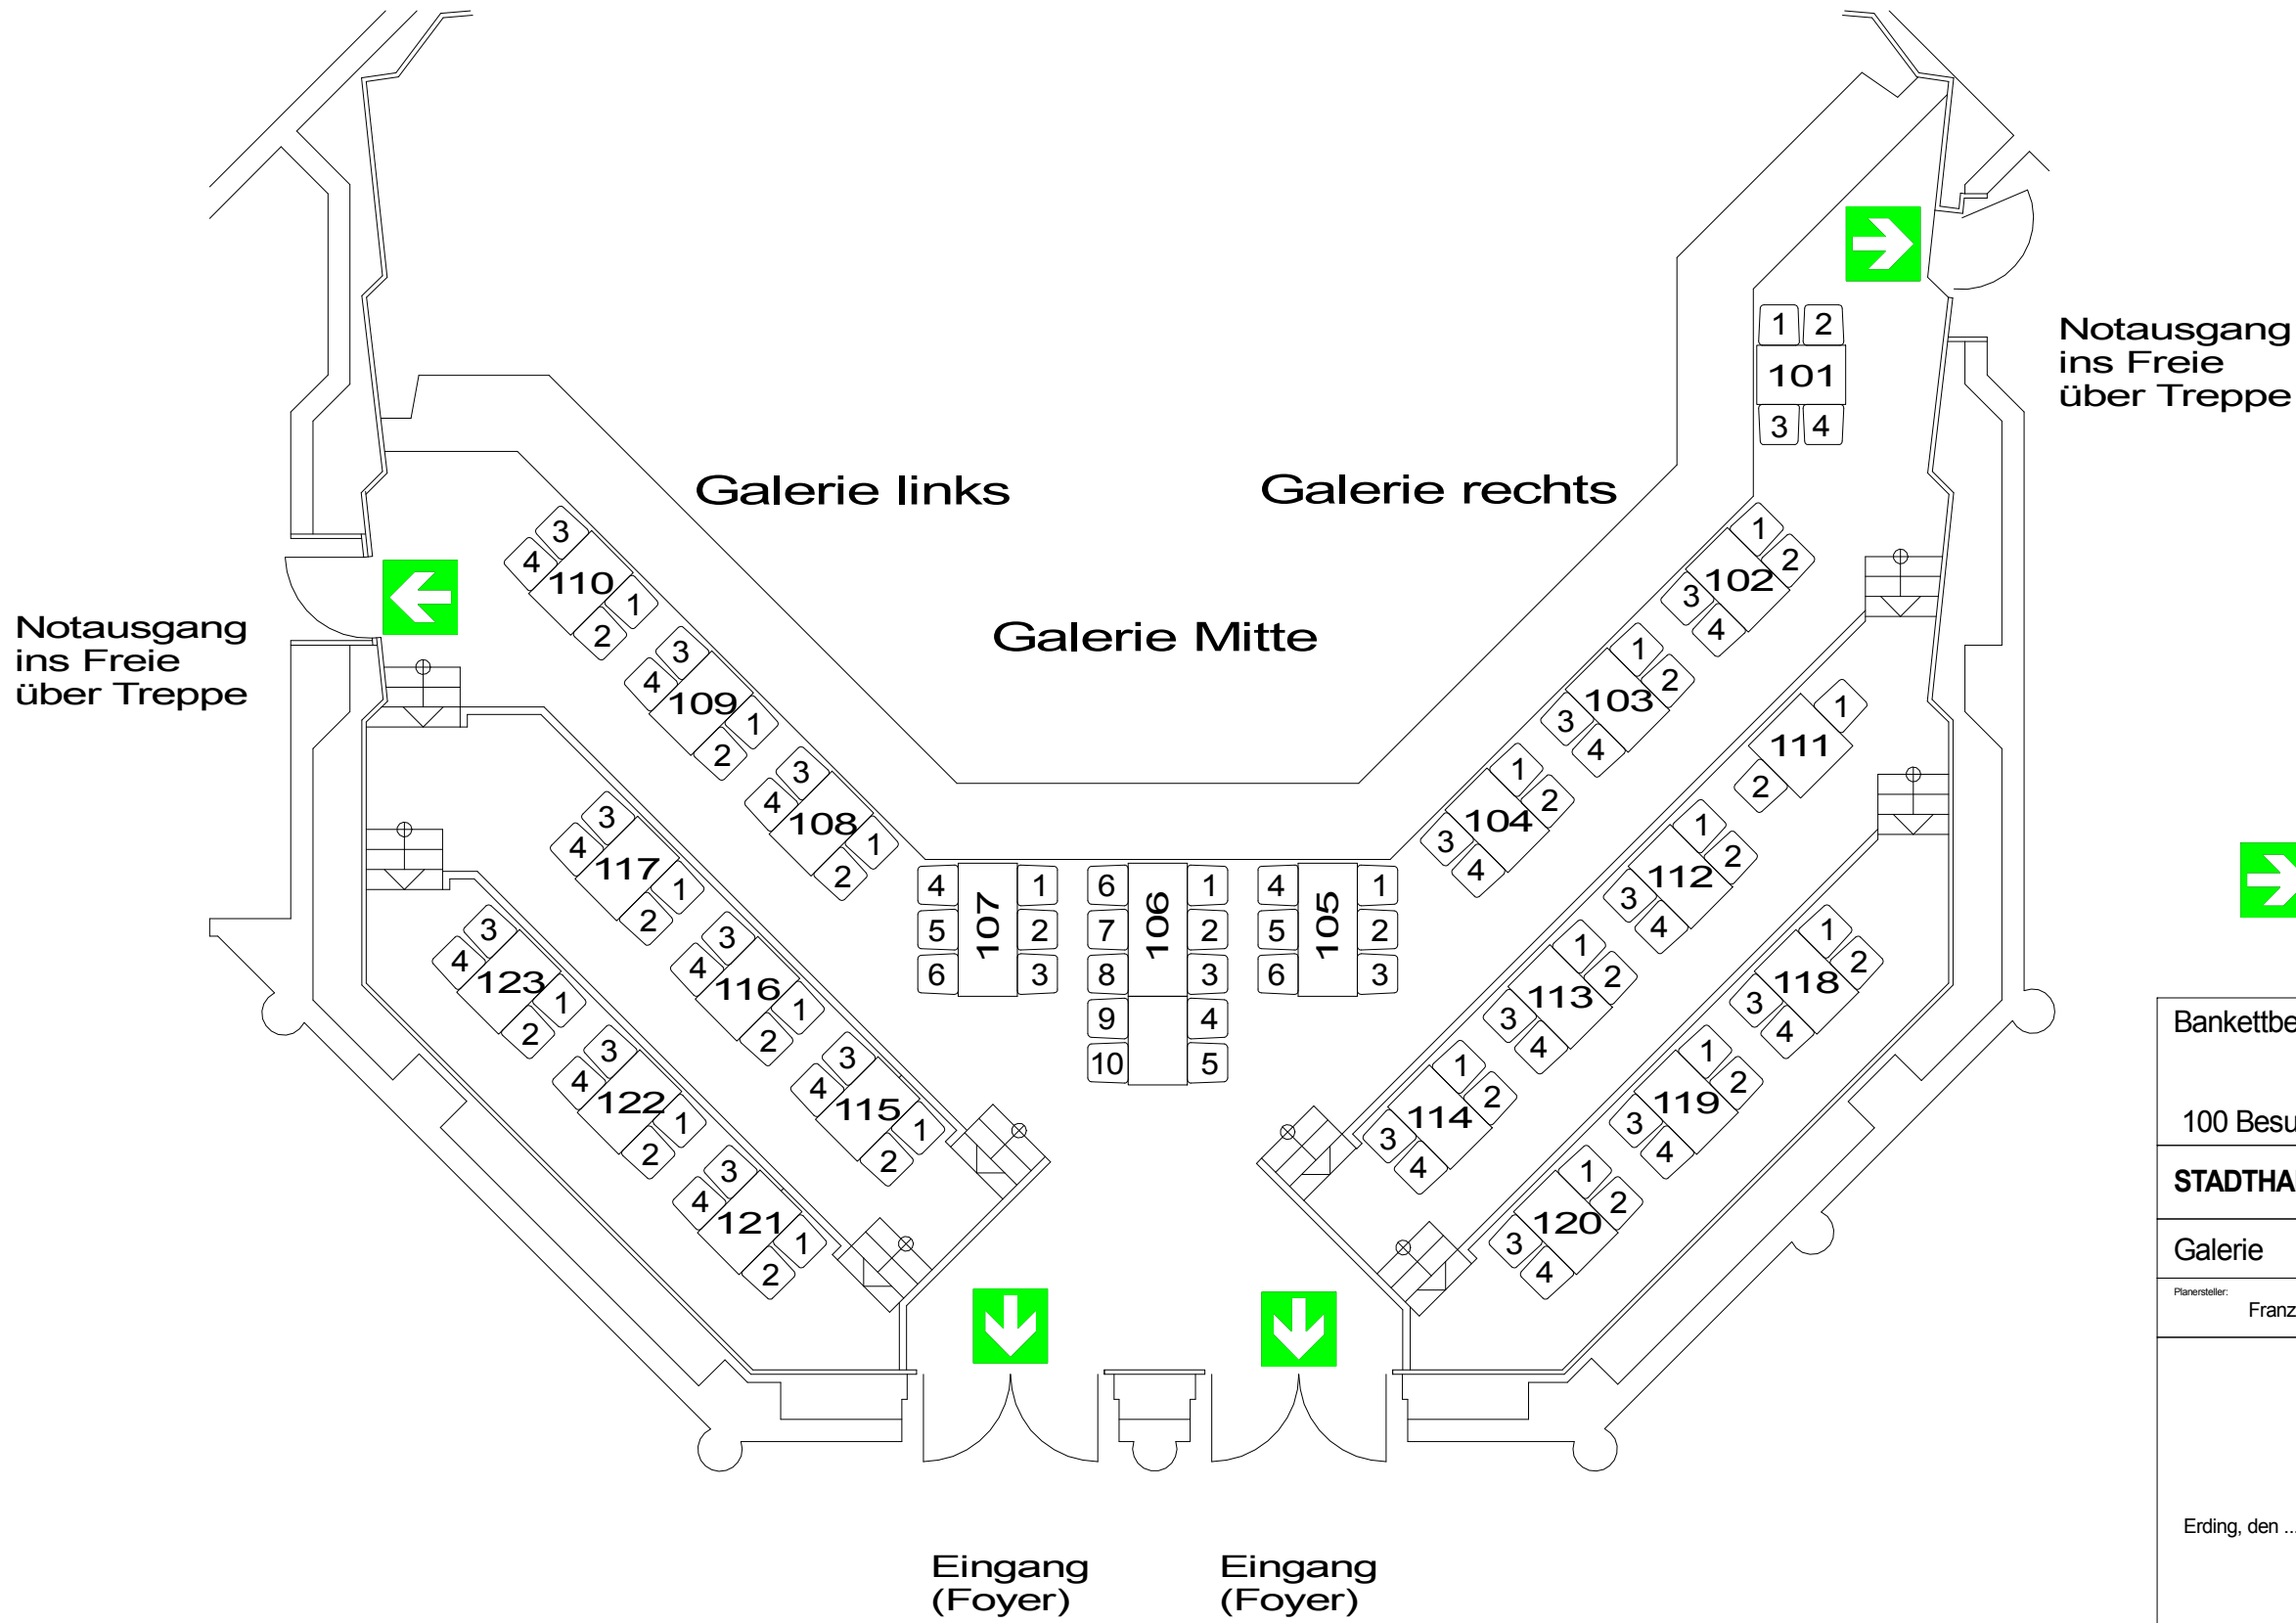

Gekennzeichnete Rettungswege

Bankettbestuhlung			
100 Besucher	0	100	0
STADTHALLE ERDING		Alois-Schieß-Platz 1, 85435 Erding	
Galerie	Plan-Nr. 38	M 1:100	
Plansteller: Franz Dichtl	Datum Planerstellung: Oktober 2014		
Genehmigt			
durch Stadt Erding am 29.06.2015			
Erding, den			