


Bestuhlungs- und Rettungswegeplan

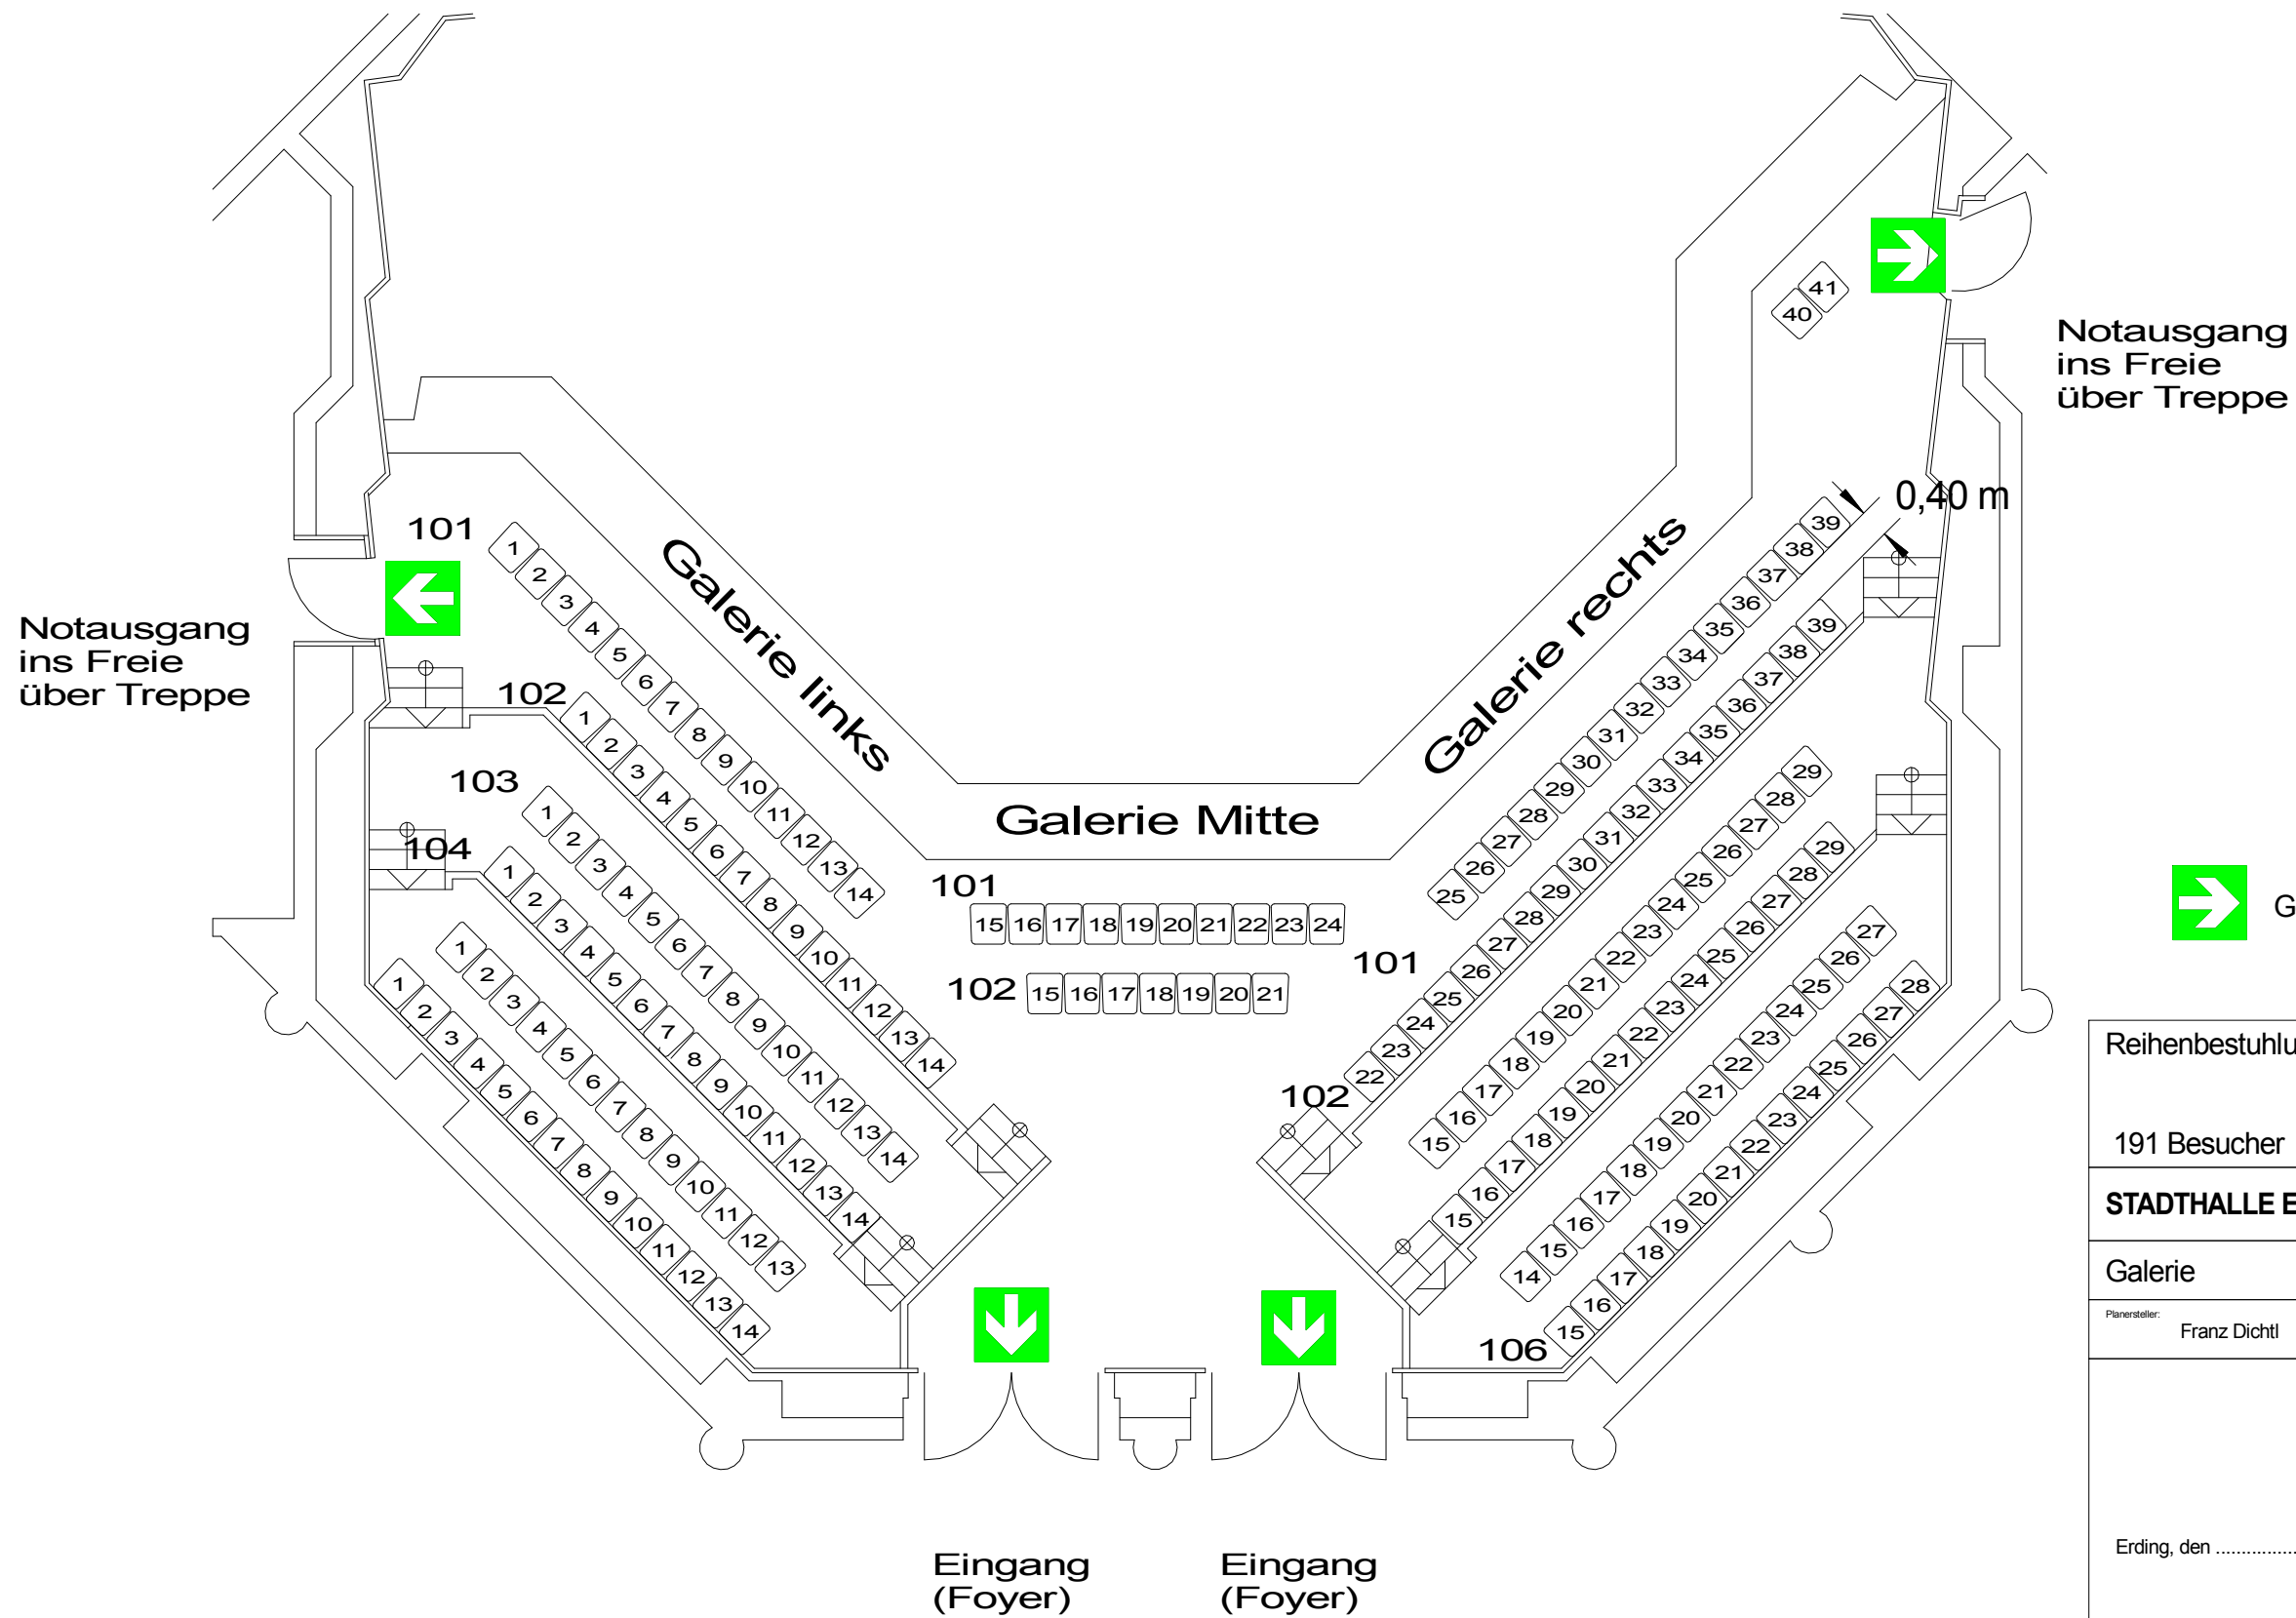

Reihenbestuhlung			
191 Besucher	0	191	0
STADTHALLE ERDING		Alois-Schieß-Platz 1, 85435 Erding	
Galerie	Plan-Nr. 4 neu	M 1:100	
Planersteller: Franz Dichtl	Datum Planerstellung: Juli 2015		
Genehmigt			
..... Fertigung			
Erding, den			