


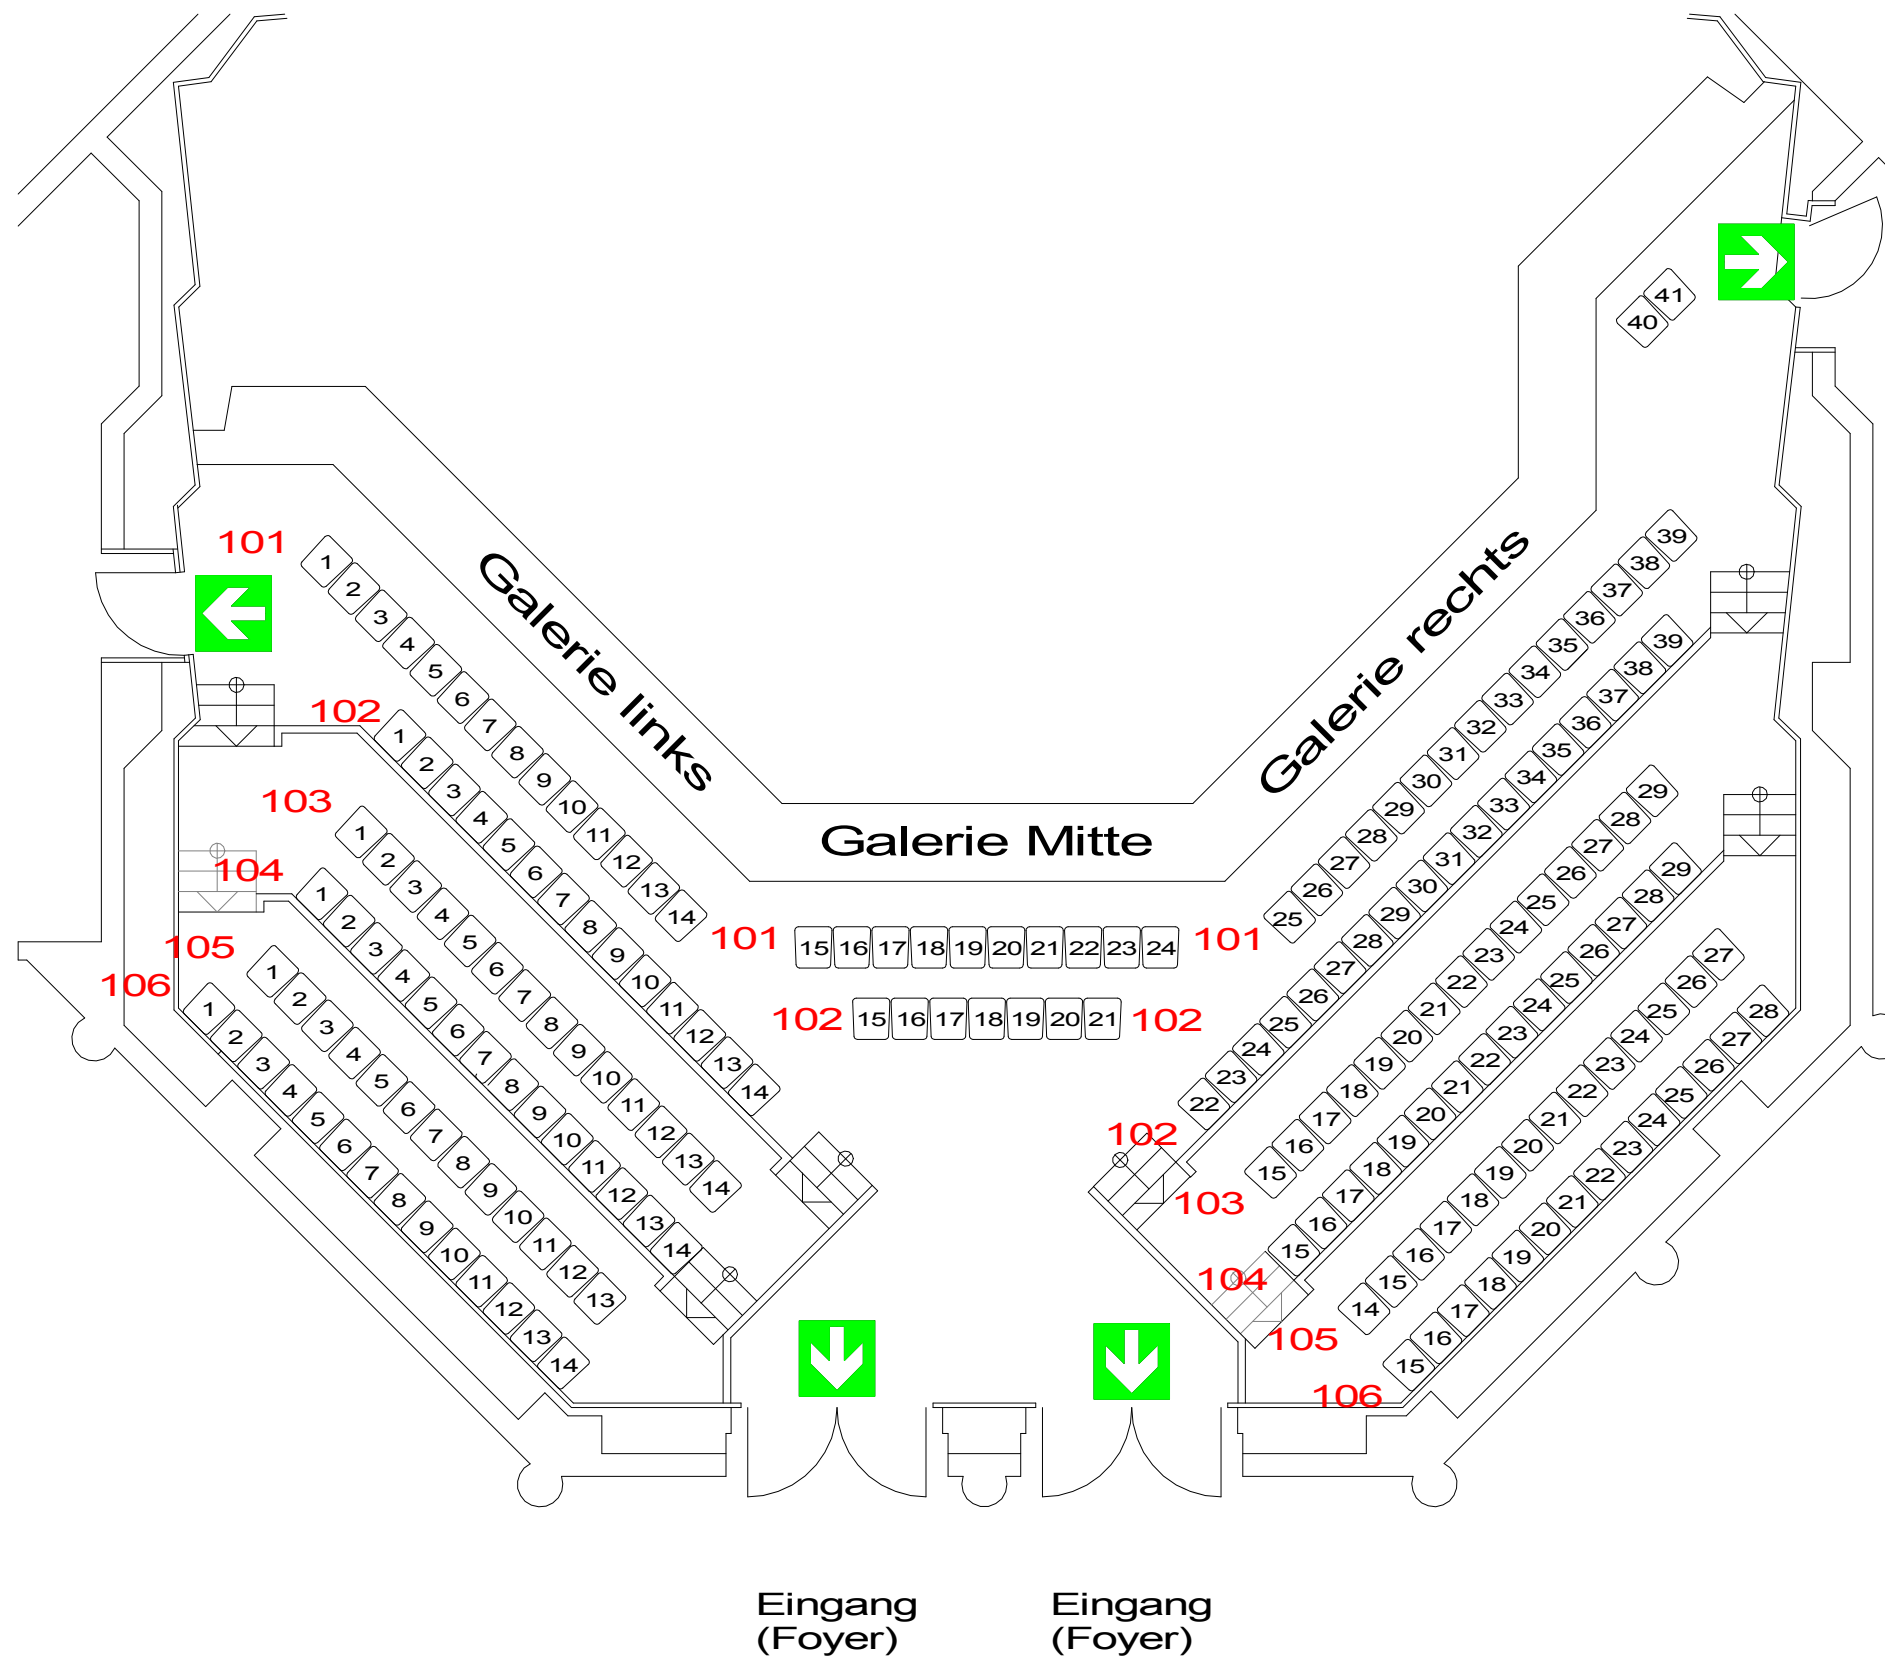


Bestuhlungs- und Rettungswegeplan



 Gekennzeichnete Rettungsweg

Reihenbestuhlung			
191 Besucher + 2 sichtbeh.	0	191	0
STADTHALLE ERDING		Alois-Schieß-Platz 1, 85435 Erding	
Galerie	Plan-Nr. 4 neu	M 1:100	
Planersteller: Franz Dichtl (Verantwortlicher für Veranstaltungstechnik)	Datum Planerstellung: Oktober 2014		
Bauvorlageberechtigter: Werner Irl (Architekt)	Bauherr: Jutta Kistner		
Genehmigt			
durch Stadt Erding am 22.04.2016			
Erding, den			