


Bestuhlungs- und Rettungswegeplan

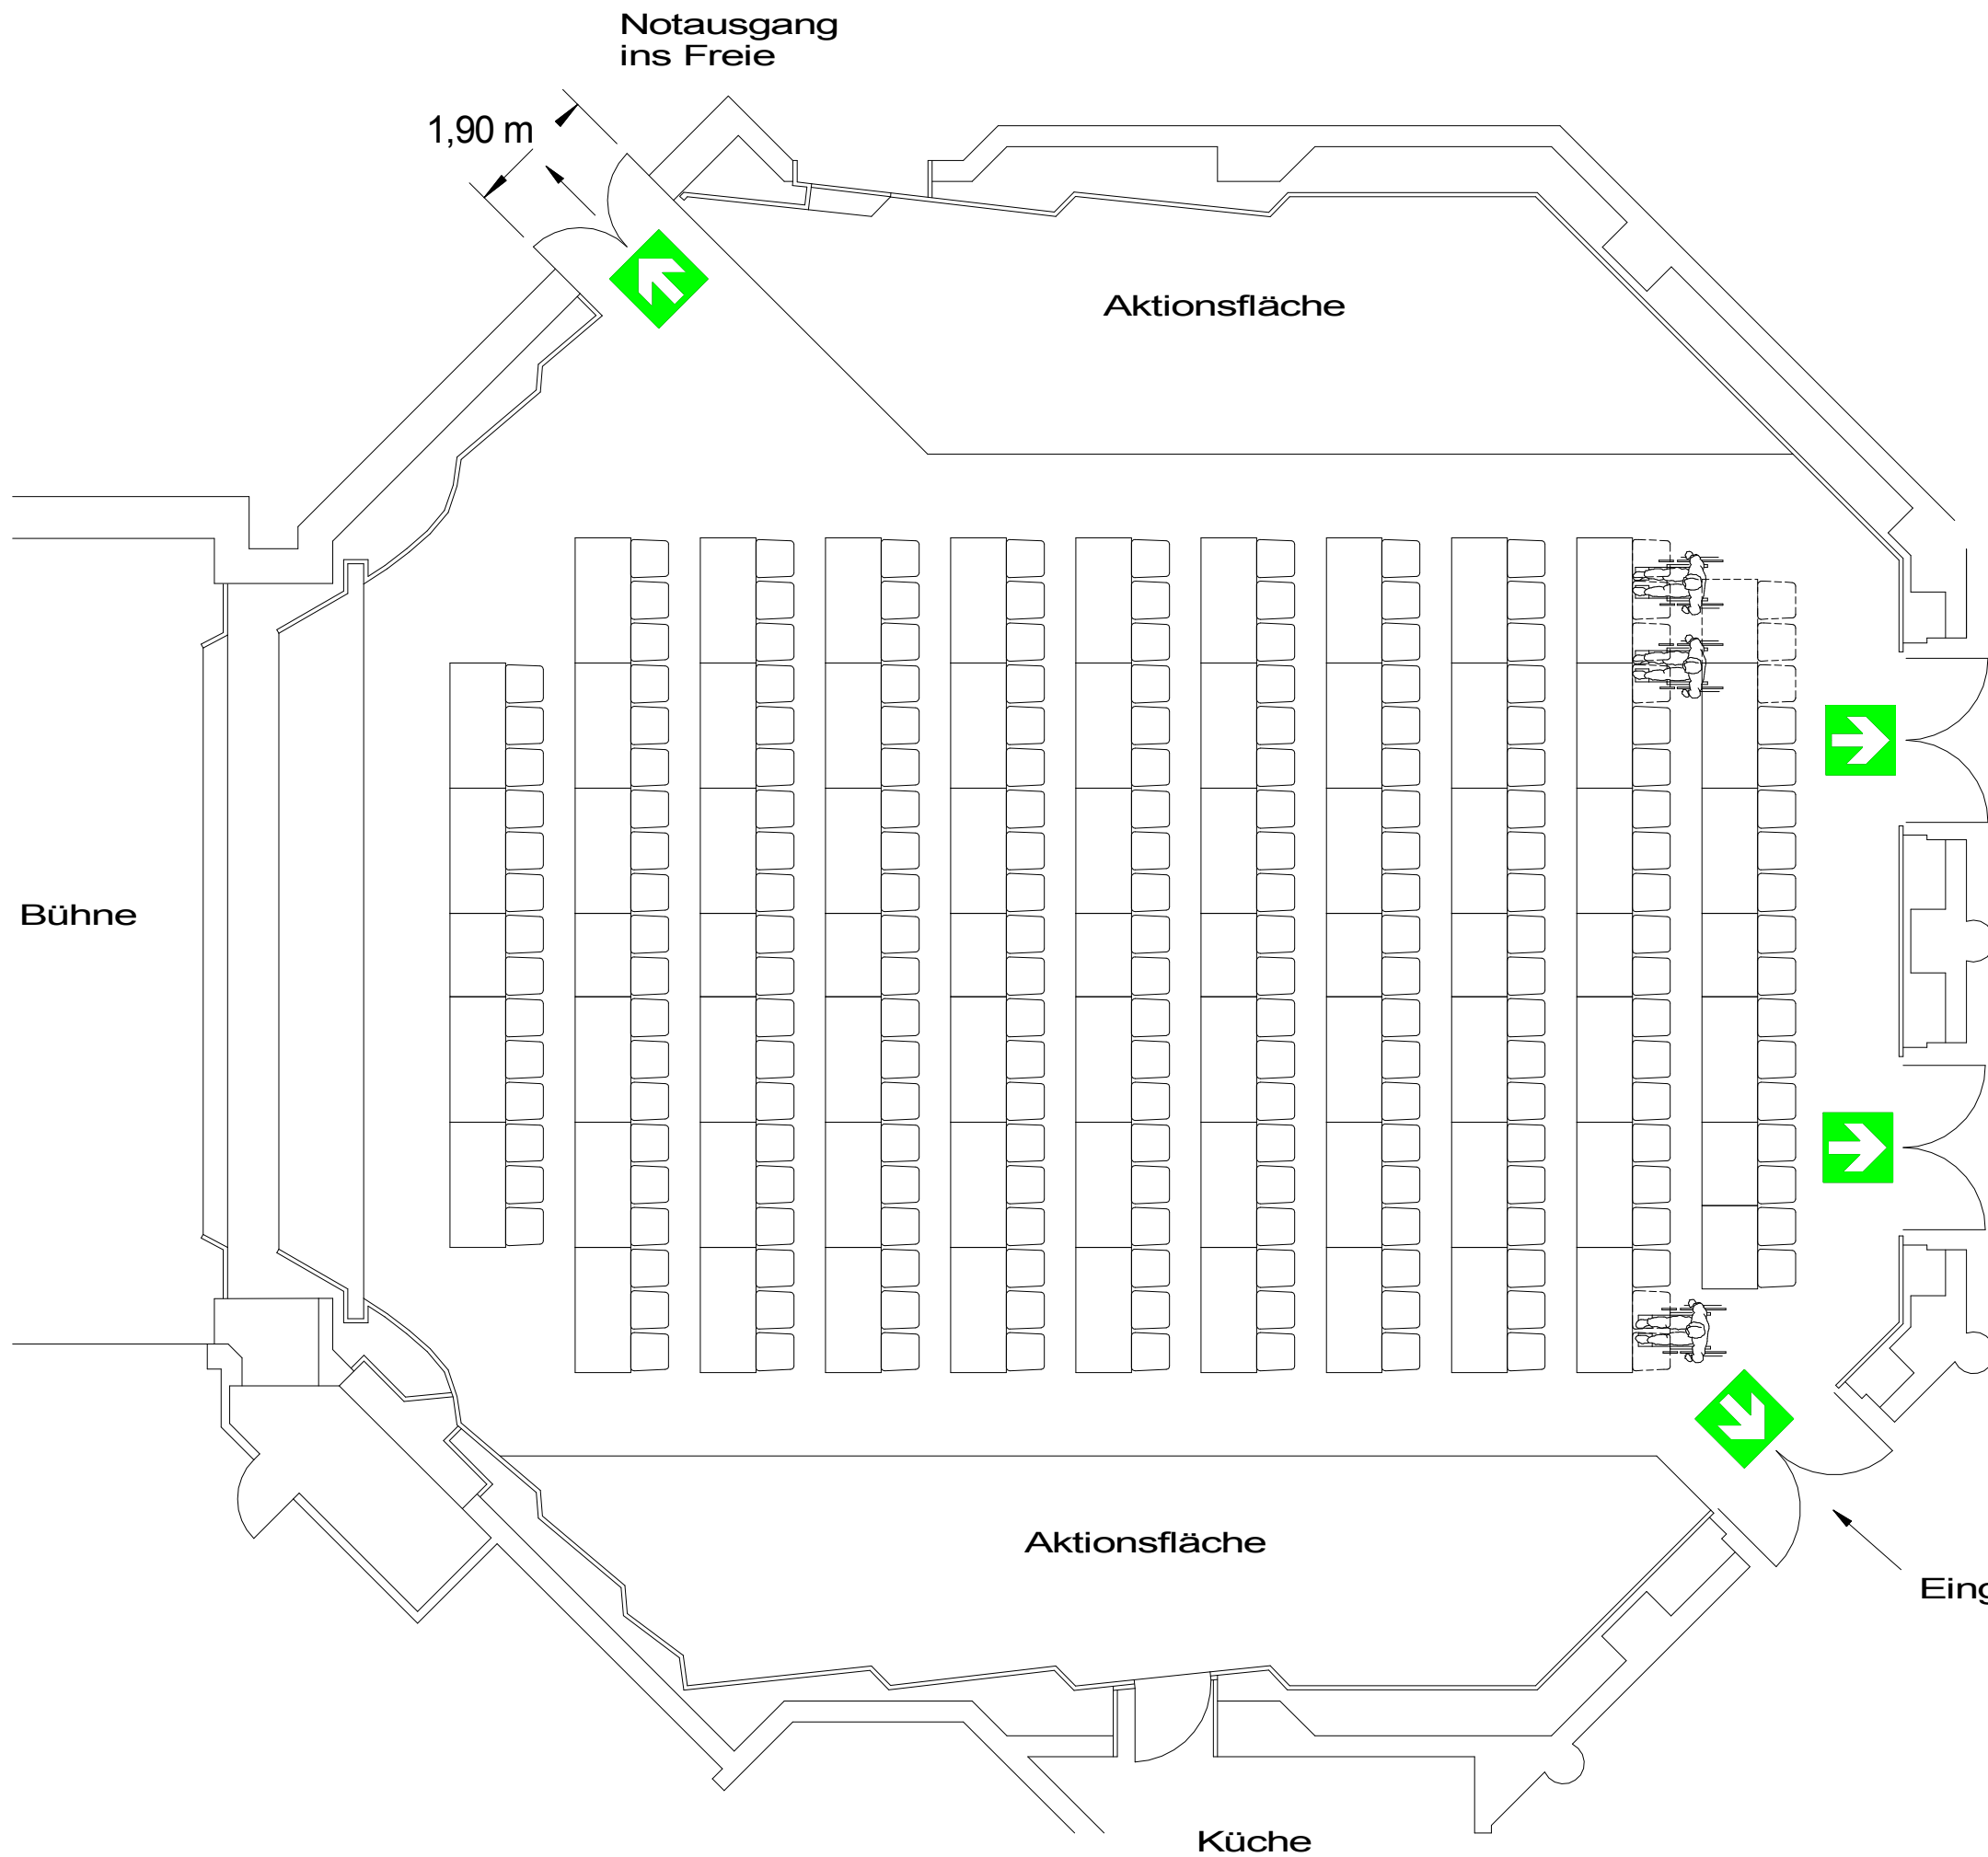

parlament. Bestuhlung 4		0 (0)		202 (211)		3 (0)	
205 Besucher (211 Besucher)		STADTHALLE ERDING Alois-Schieß-Platz 1, 85435 Erding					
Großer Saal			Plan-Nr. 23		M 1:100		
Plansteller:	Franz Dichtl (Verantwortlicher für Veranstaltungstechnik)			Datum Planerstellung:		15. Oktober 2015	
Bauvorlageberechtigter:	Werner Irl (Architekt)			Bauherr:		Jutta Kistner	
Genehmigt durch Stadt Erding am 22.04.2016 Fertigung							
Erding, den							

Hinweise:
Nicht genutzte Rollstuhlplätze werden in Sitzplätze (s. gestrichelte Darstellung) umgewandelt (s. Zahlen in Klammern).

Gekennzeichneter Rettungsweg