


# Bestuhlungs- und Rettungswegeplan

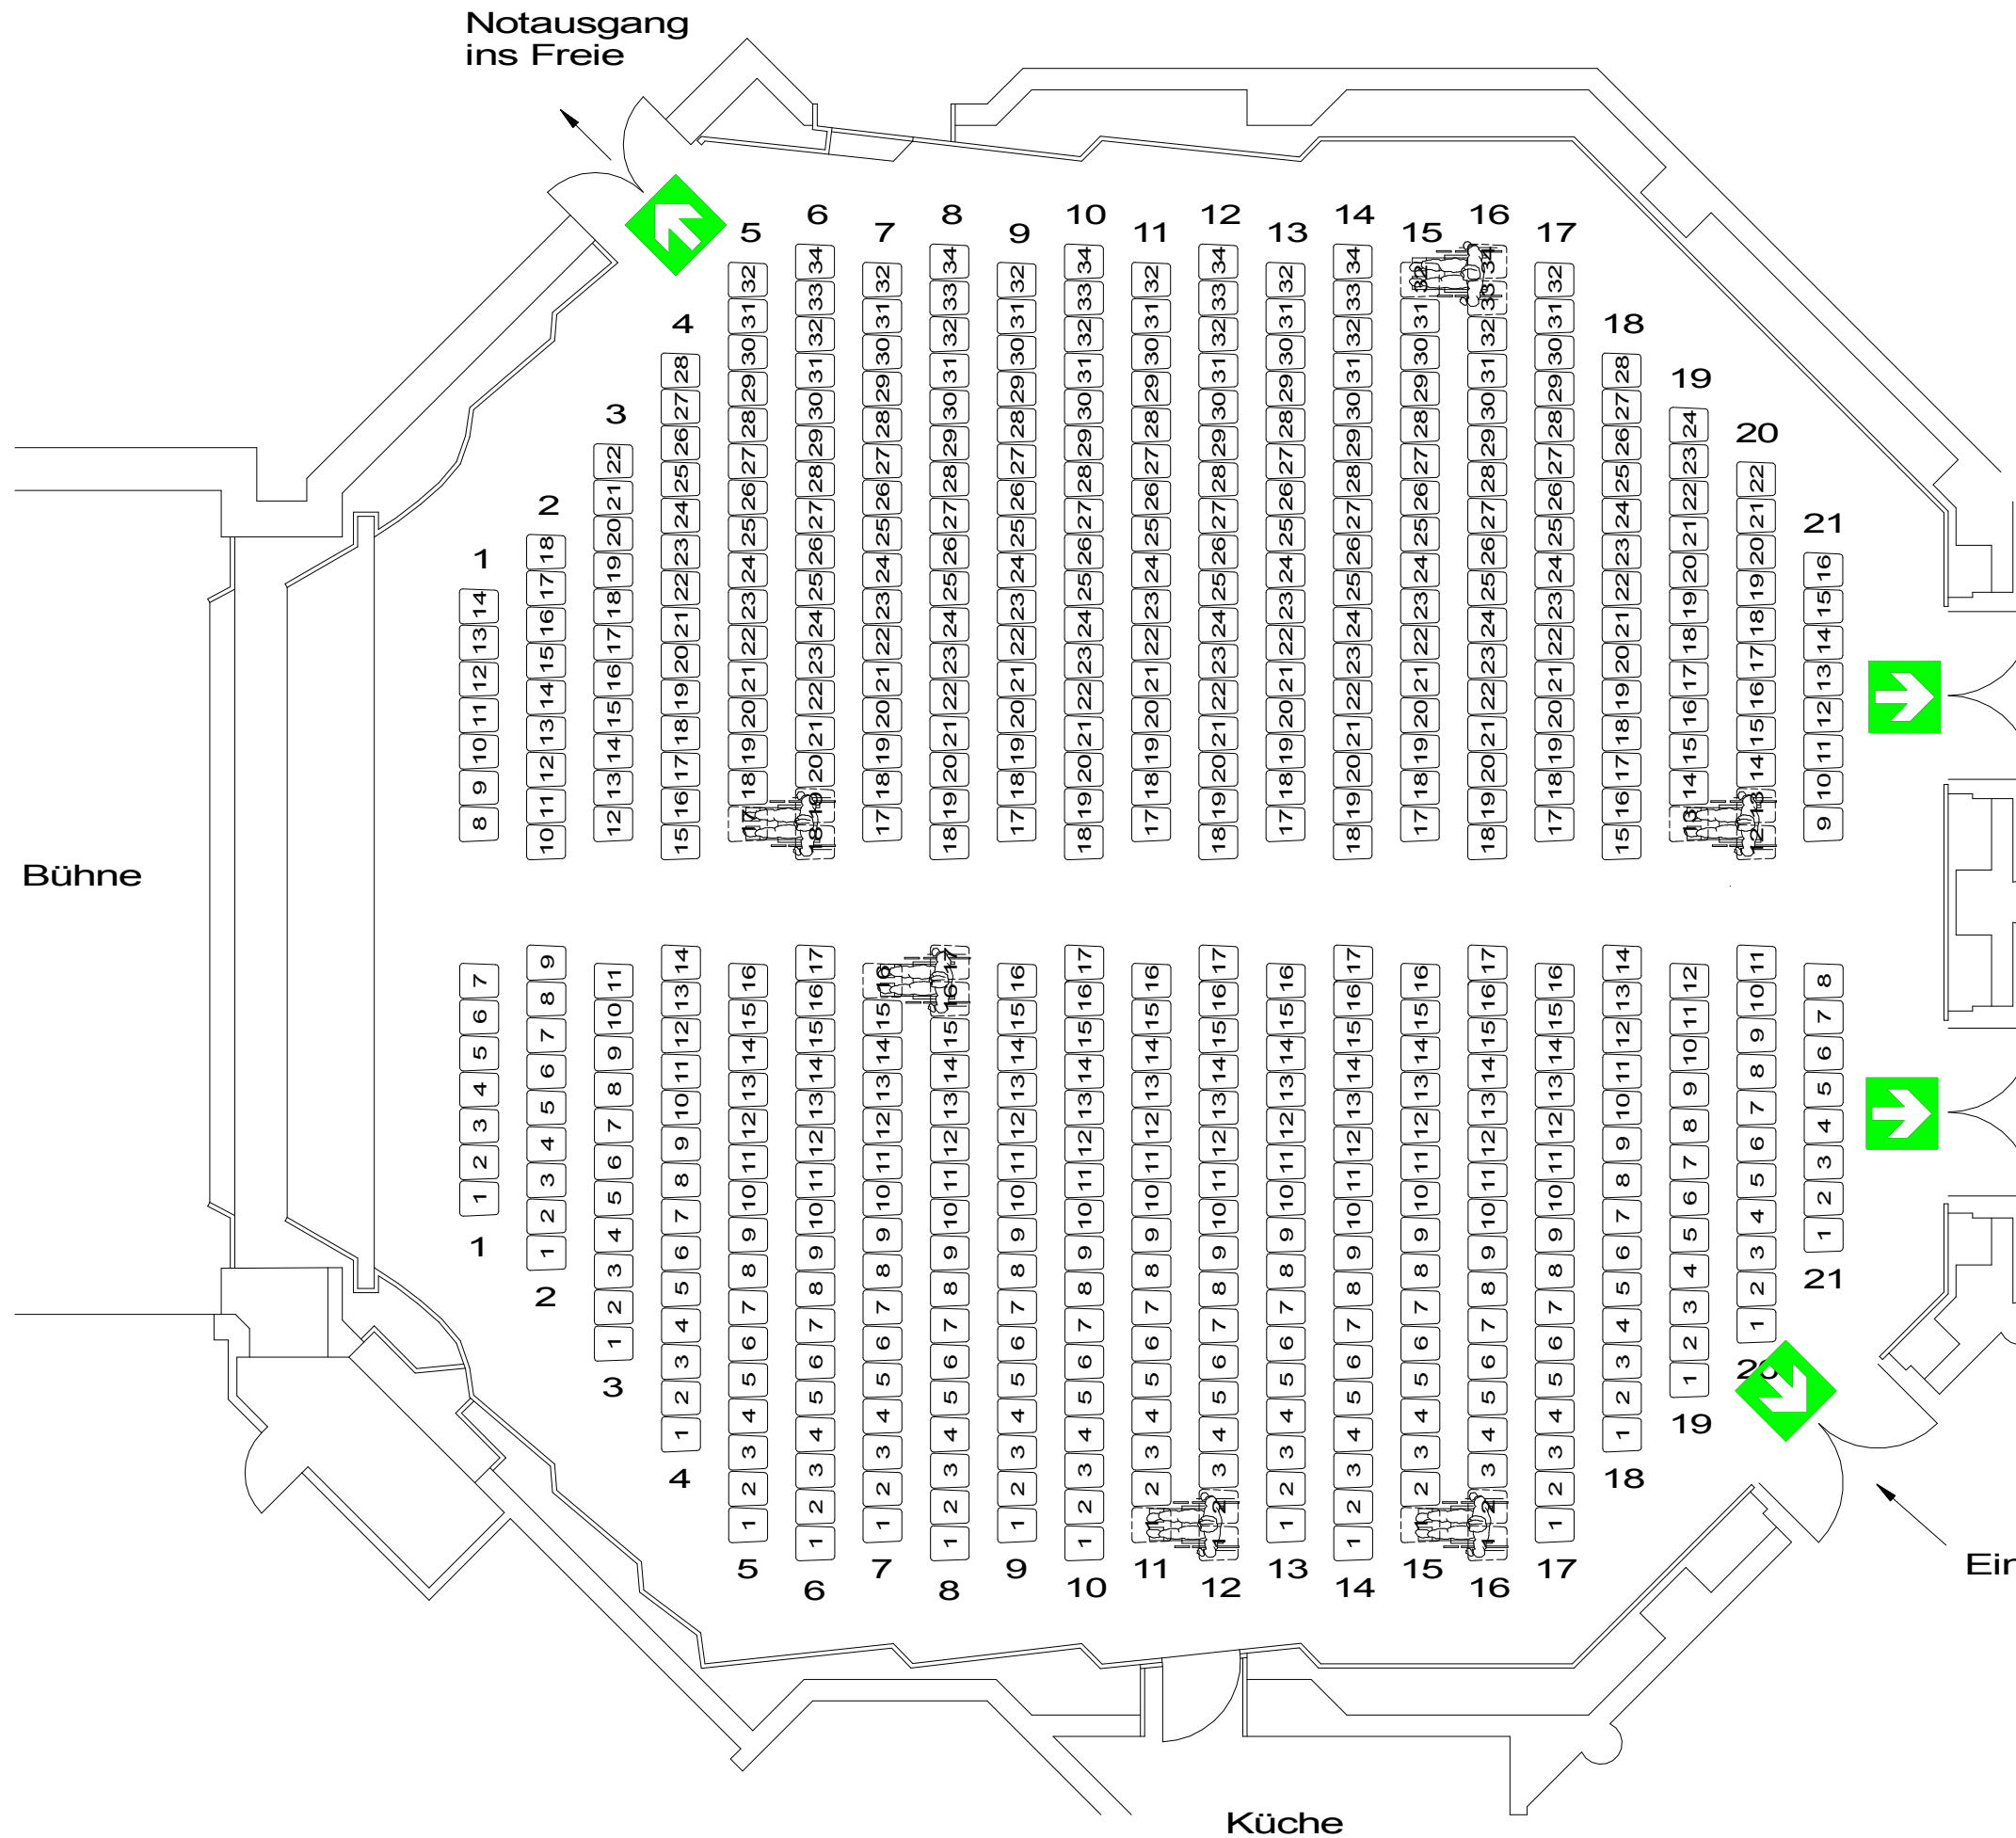

Reihenbestuhlung	0	582	6
588 Besucher (600 Besucher)	0 (0)	582 (600)	6 (0)
<b>STADTHALLE ERDING</b>		Alois-Schieß-Platz 1, 85435 Erding	
Großer Saal		Plan-Nr. 1b	M 1:100
Planersteller: Franz Dichtl	Datum Planerstellung: Oktober 2014		
Genehmigt			
durch Stadt Erding am 29.06.2015			
..... Fertigung			
Erding, den .....			

Hinweise:  
Nicht genutzte Rollstuhlplätze werden in Sitzplätze (s. gestrichelte Darstellung) umgewandelt (s. Zahlen in Klammern).

Gekennzeichnete Rettungsweg