


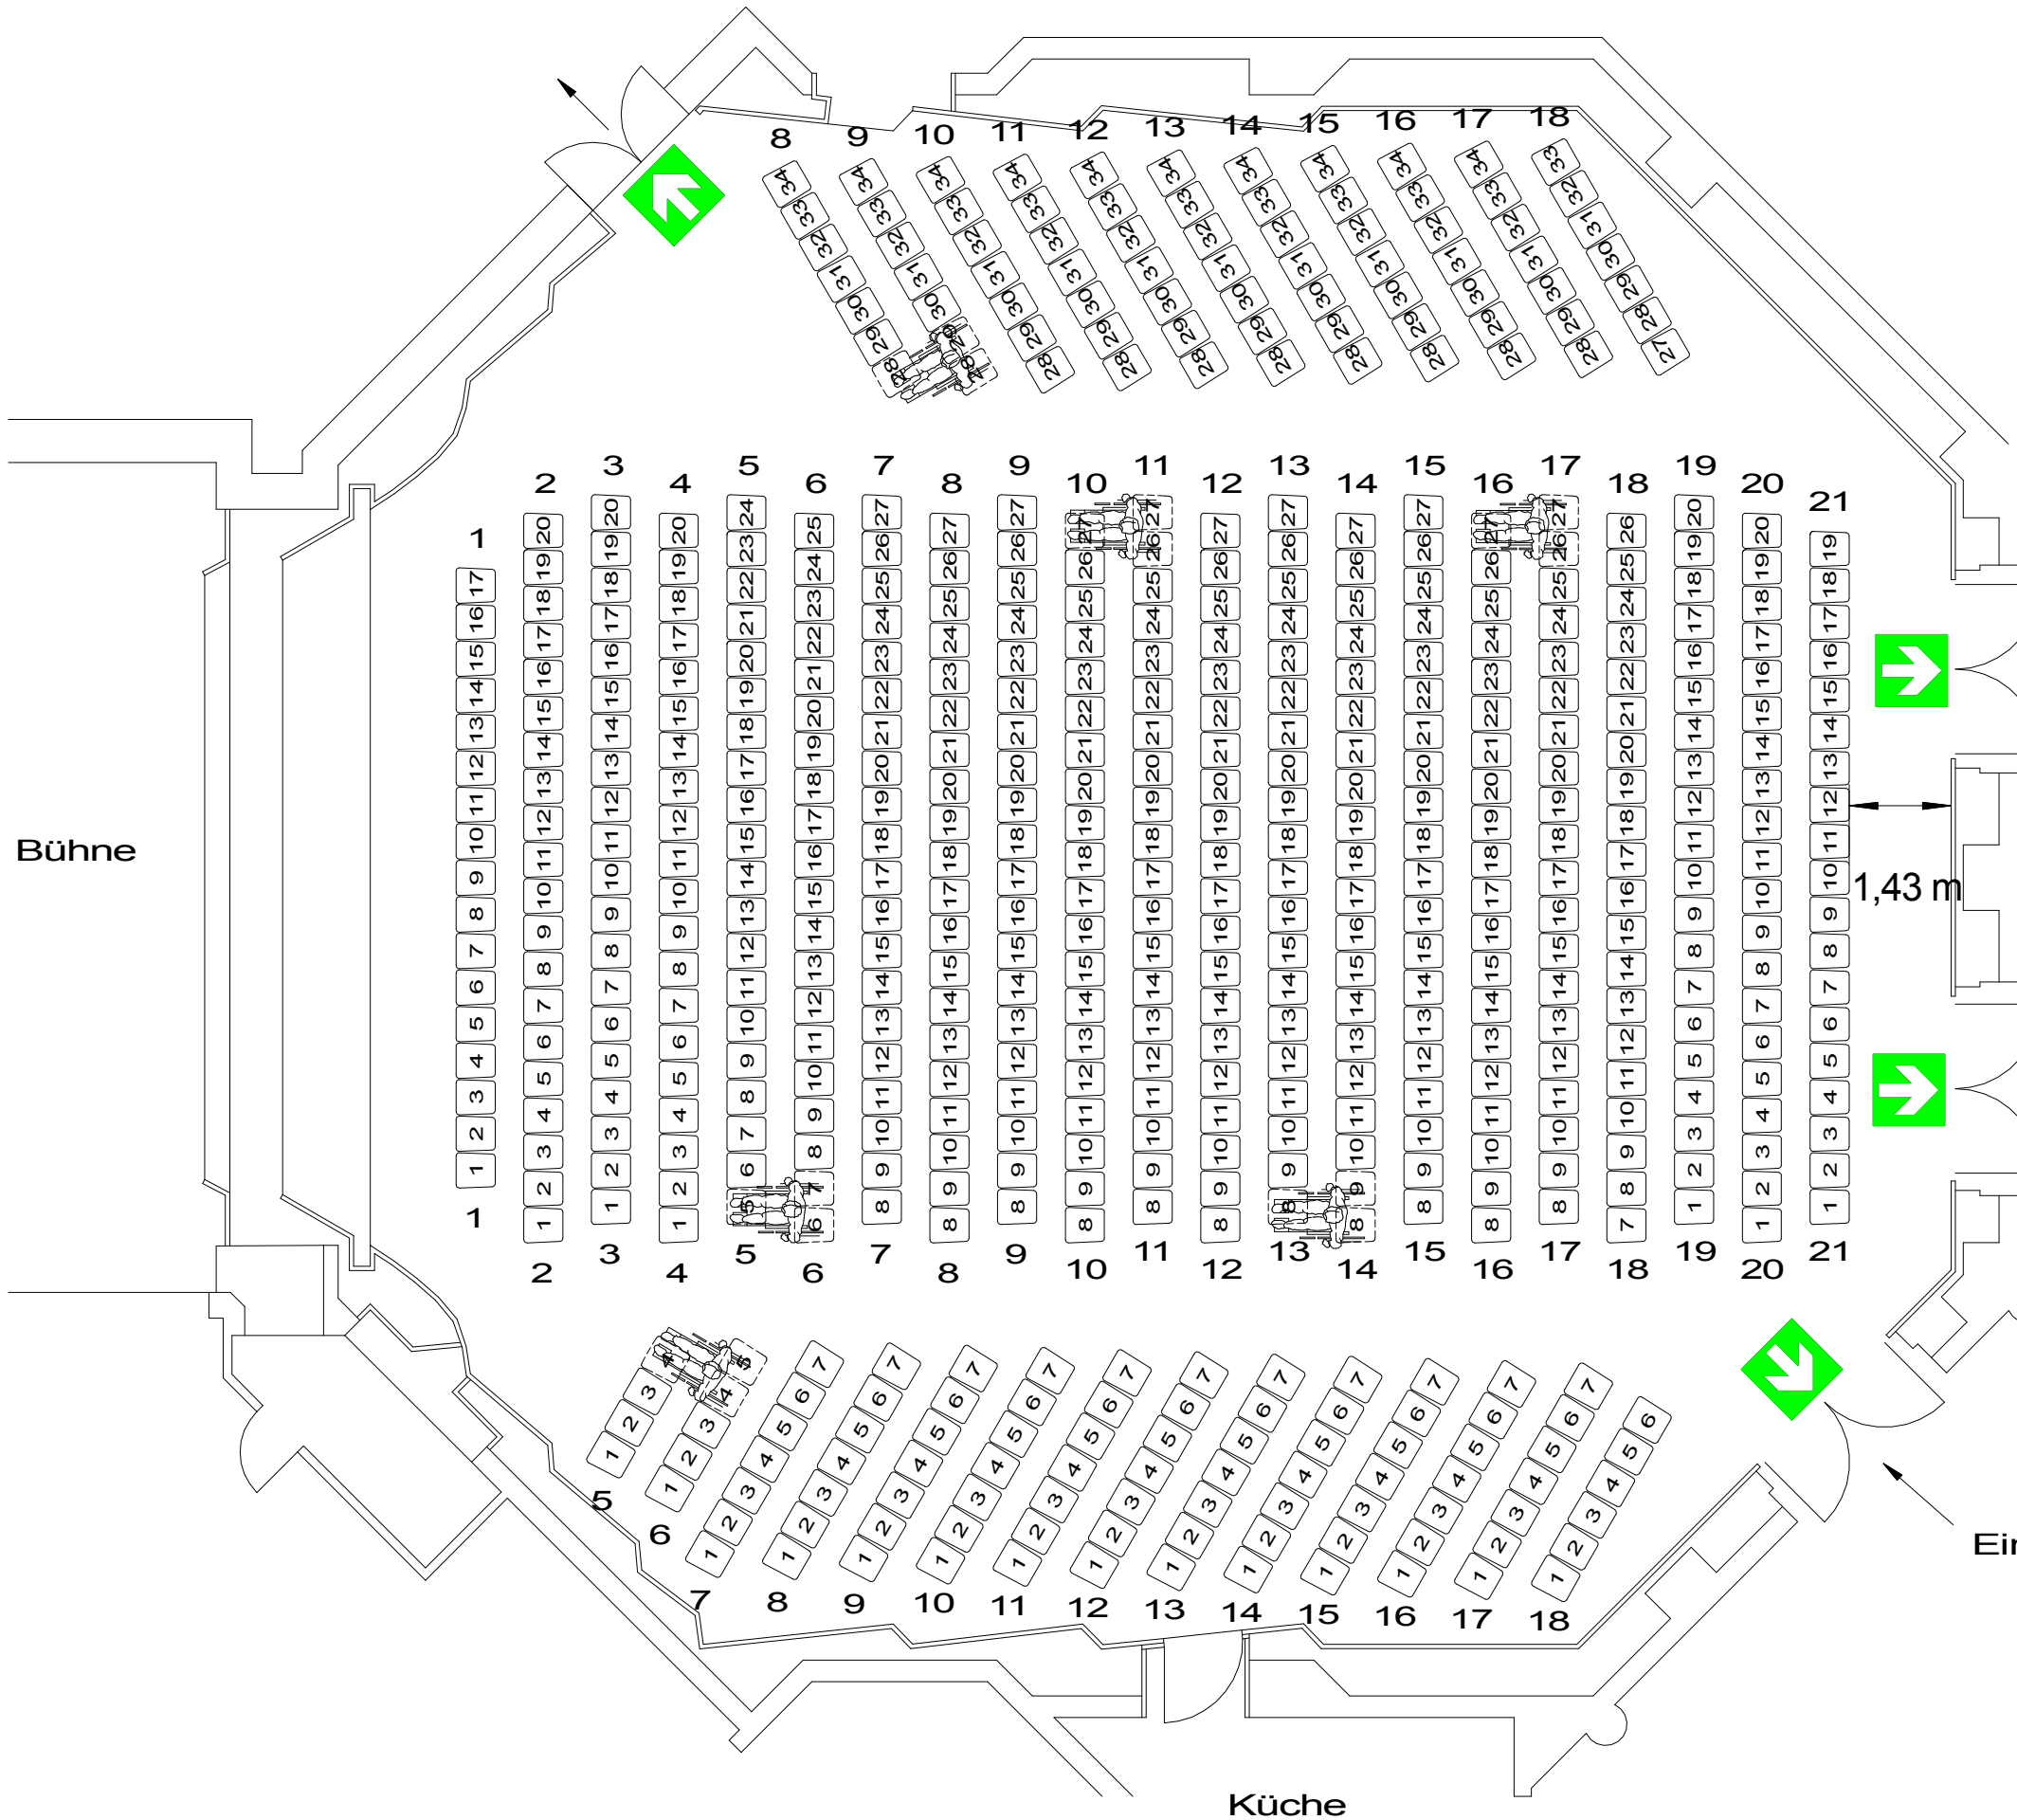


Notausgang
ins Freie

Bestuhlungs- und Rettungswegeplan

Reihenbestuhlung			
573 Besucher (585 Besucher)	0 (0)	567 (585)	6 (0)
STADTHALLE ERDING		Alois-Schieß-Platz 1, 85435 Erding	
Großer Saal		Plan-Nr. 1c	M 1:100
Plansteller: Franz Dichtl	Datum Planerstellung: Oktober 2014		
Genehmigt durch Stadt Erding am 29.06.2015 Fertigung			
Erding, den			



Eingang (Foyer)

Eingang (Foyer)

1,43 m

Eingang (Foyer)

Hinweise:
Nicht genutzte Rollstuhlplätze werden in Sitzplätze
(s. gestrichelte Darstellung) umgewandelt (s. Zahlen
in Klammern).

 Gekennzeichnete Rettungswege