






Bestuhlungs- und Rettungswegeplan

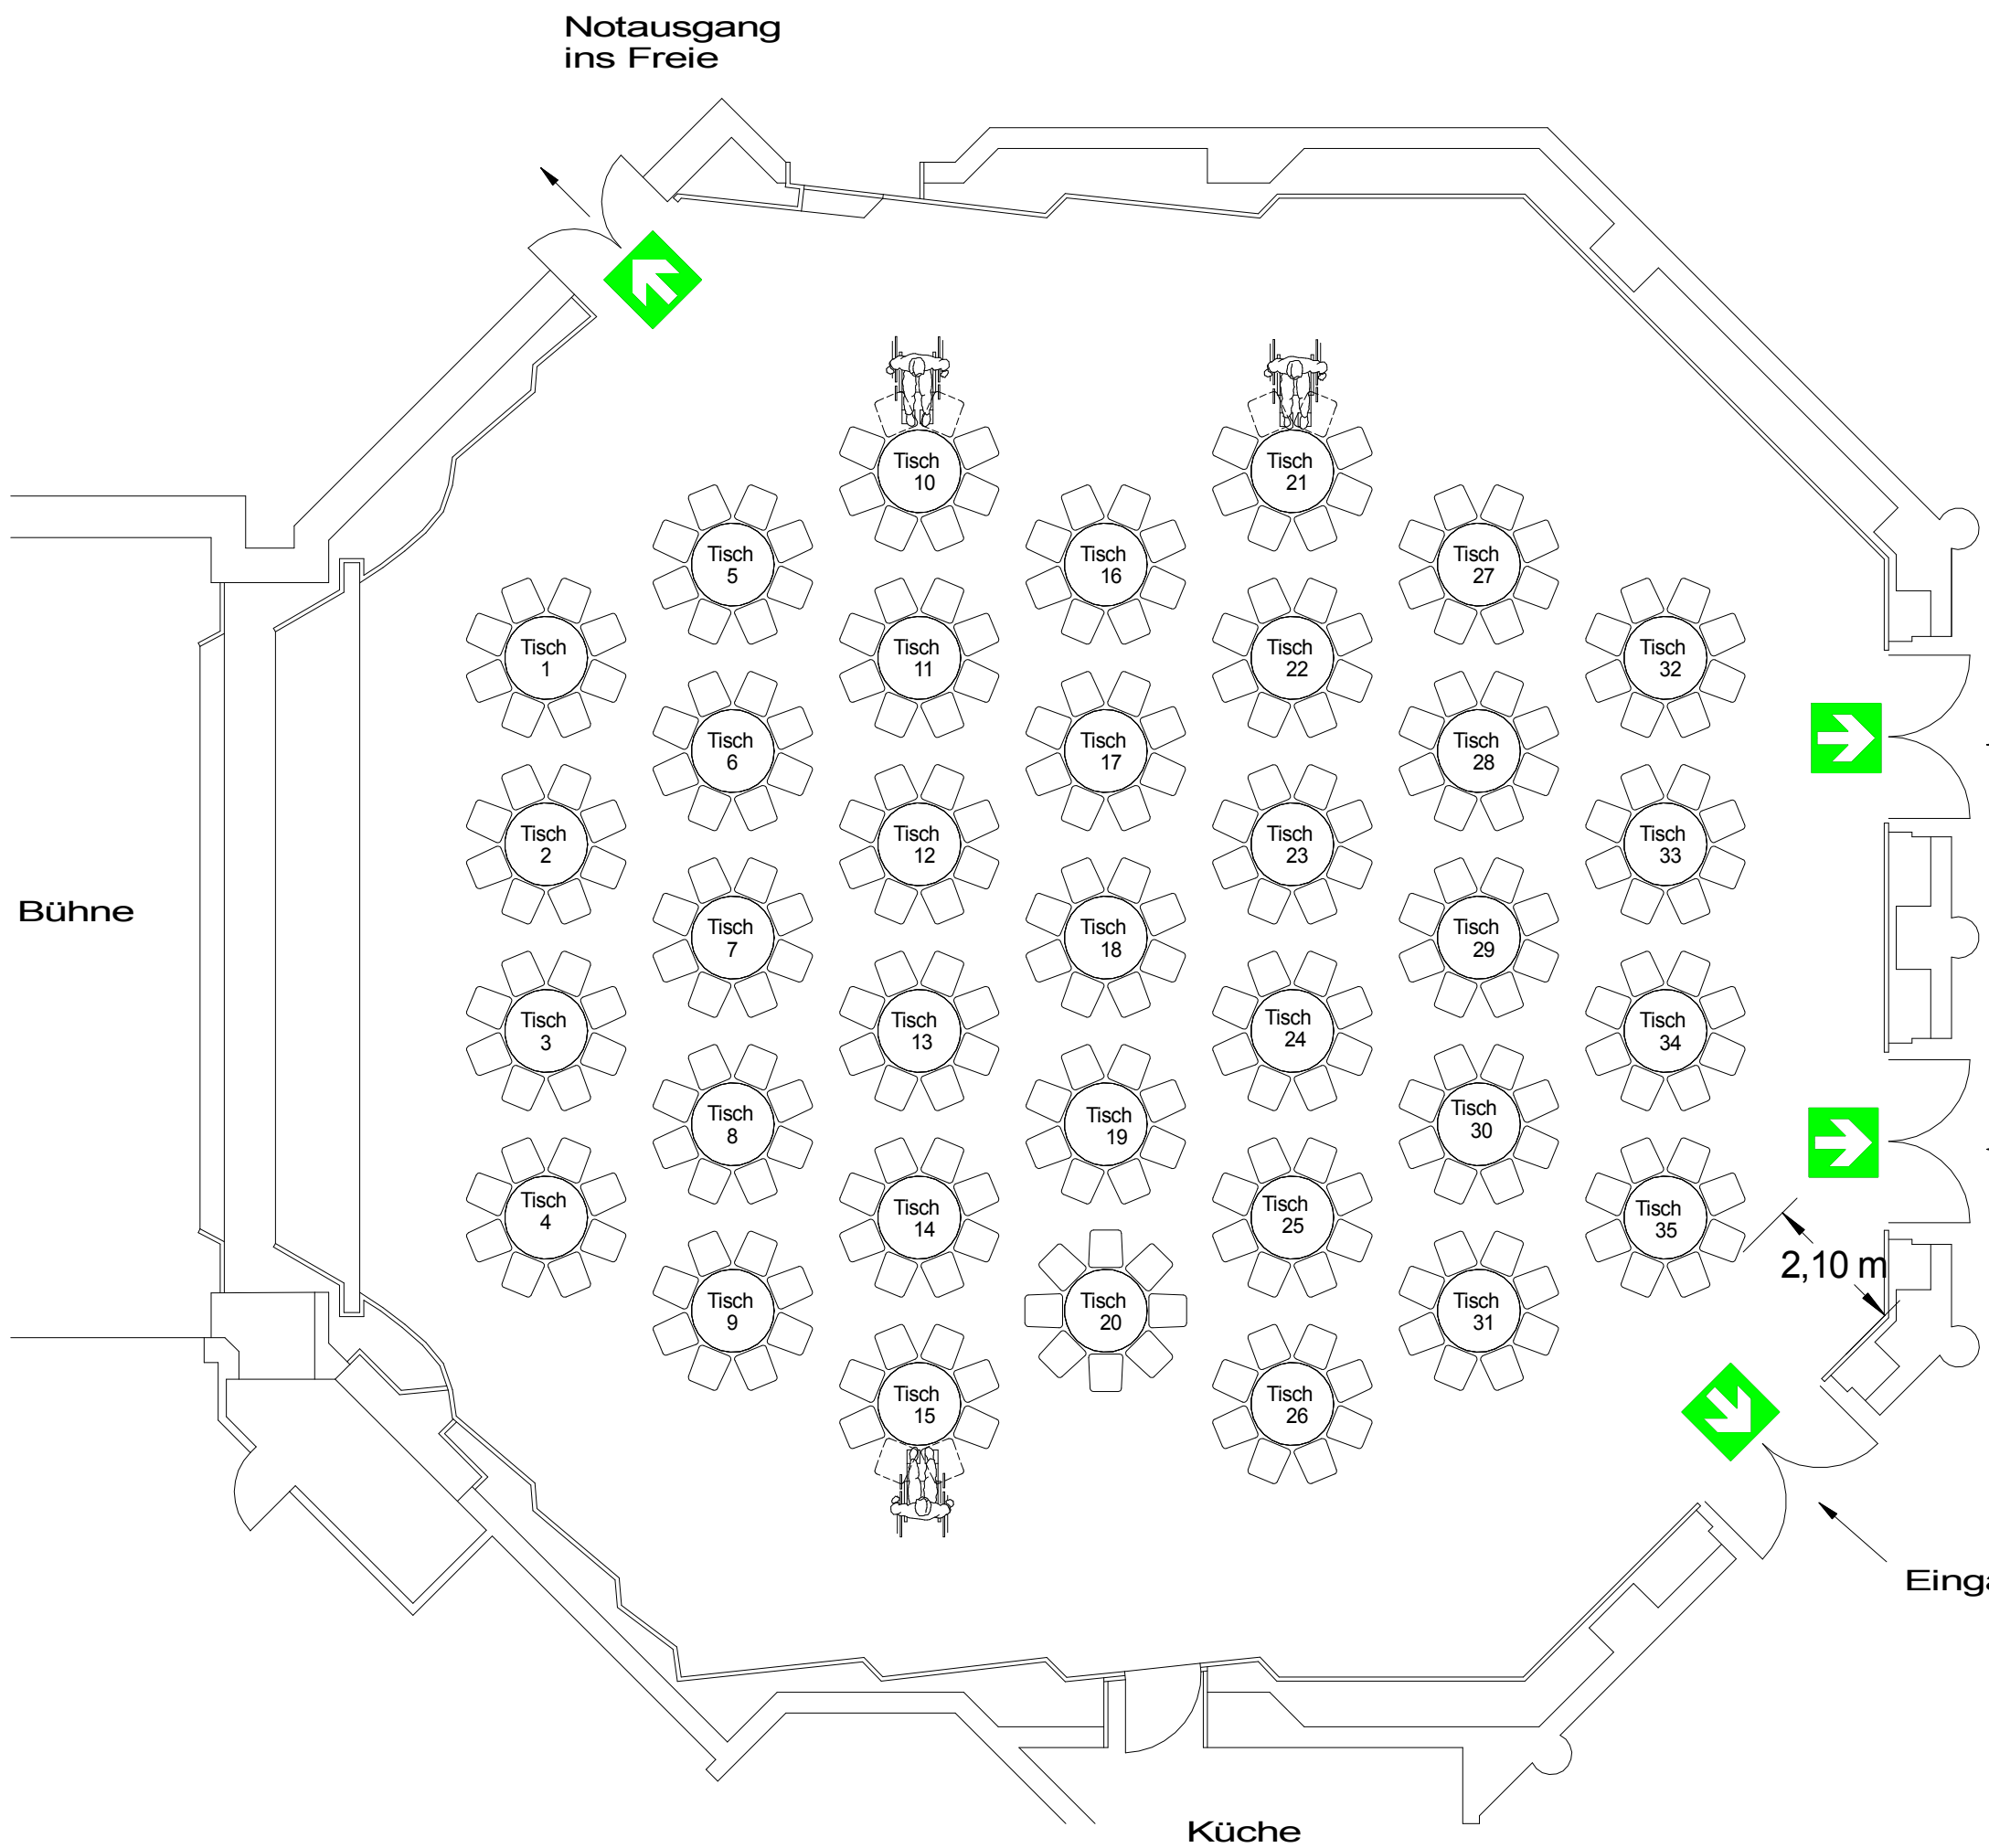

runde Tische	0 	274 	3 
277 Besucher (280 Besucher)	0 (0)	274 (280)	3 (0)
STADTHALLE ERDING		Alois-Schieß-Platz 1, 85435 Erding	
Großer Saal		Plan-Nr. 34-1	M 1:100
Plansteller:	Franz Dichtl (Verantwortlicher für Veranstaltungstechnik)	Datum Planerstellung:	Dezember 2015
Bauvorlageberechtigter:	Werner Irl (Architekt)	Bauherr:	Jutta Kistner
Genehmigt			
durch Stadt Erding am 22.04.2016			
..... Fertigung			
Erding, den			

 Eingang (Foyer)

 Eingang (Foyer)

 Eingang (Foyer)

Hinweise:
Nicht genutzte Rollstuhlplätze werden in Sitzplätze (s. gestrichelte Darstellung) umgewandelt (s. Zahlen in Klammern).

 Gekennzeichnete Rettungsweg