


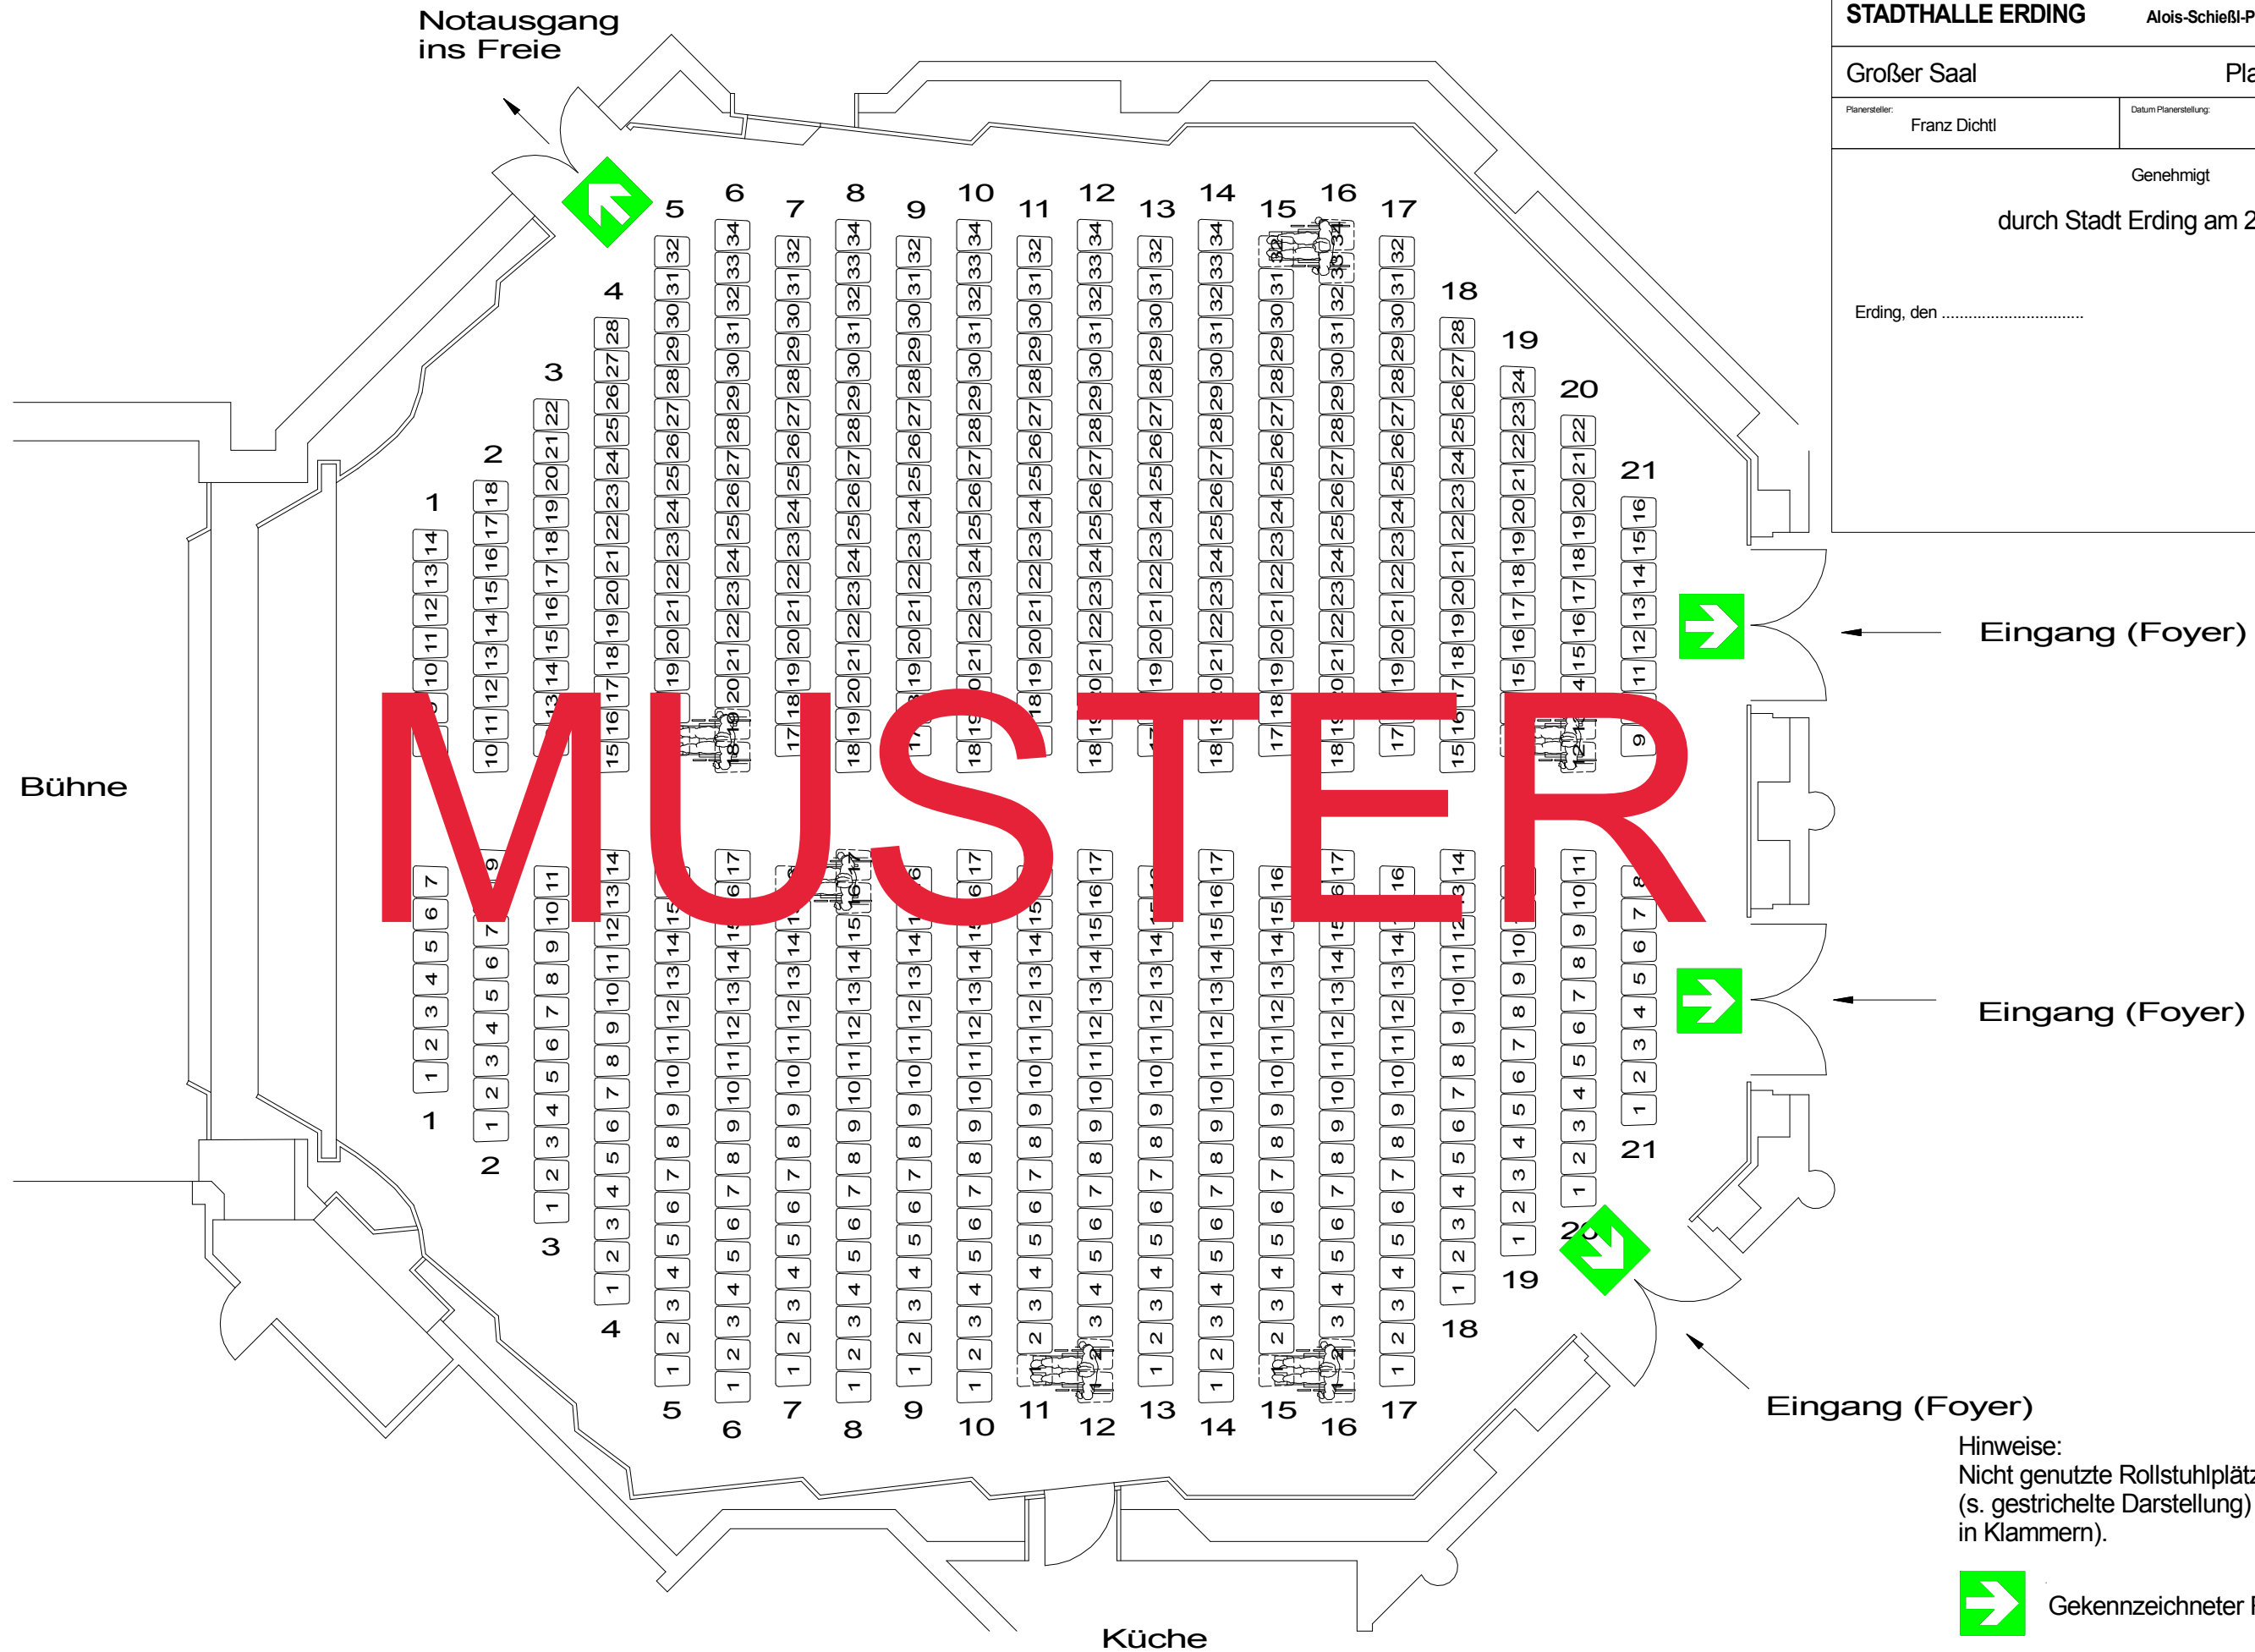


Bestuhlungs- und Rettungswegeplan

Reihenbestuhlung	0 	582 	6 
588 Besucher (600 Besucher)	0 (0)	582 (600)	6 (0)
STADTHALLE ERDING		Alois-Schieß-Platz 1, 85435 Erding	
Großer Saal		Plan-Nr. 1b	M 1:100
Plansteller: Franz Dichtl	Datum Planerstellung: Oktober 2014		
Genehmigt			
durch Stadt Erding am 29.06.2015			
..... Fertigung			
Erding, den			



Hinweise:
Nicht genutzte Rollstuhlplätze werden in Sitzplätze
(s. gestrichelte Darstellung) umgewandelt (s. Zahlen
in Klammern).

 Gekennzeichnete Rettungsweg