


STADTHALLE ERDING
Foyer EG
Markt 1

M 1:100
Plannr. 52/I

 nur wenn Trennwand geschlossen

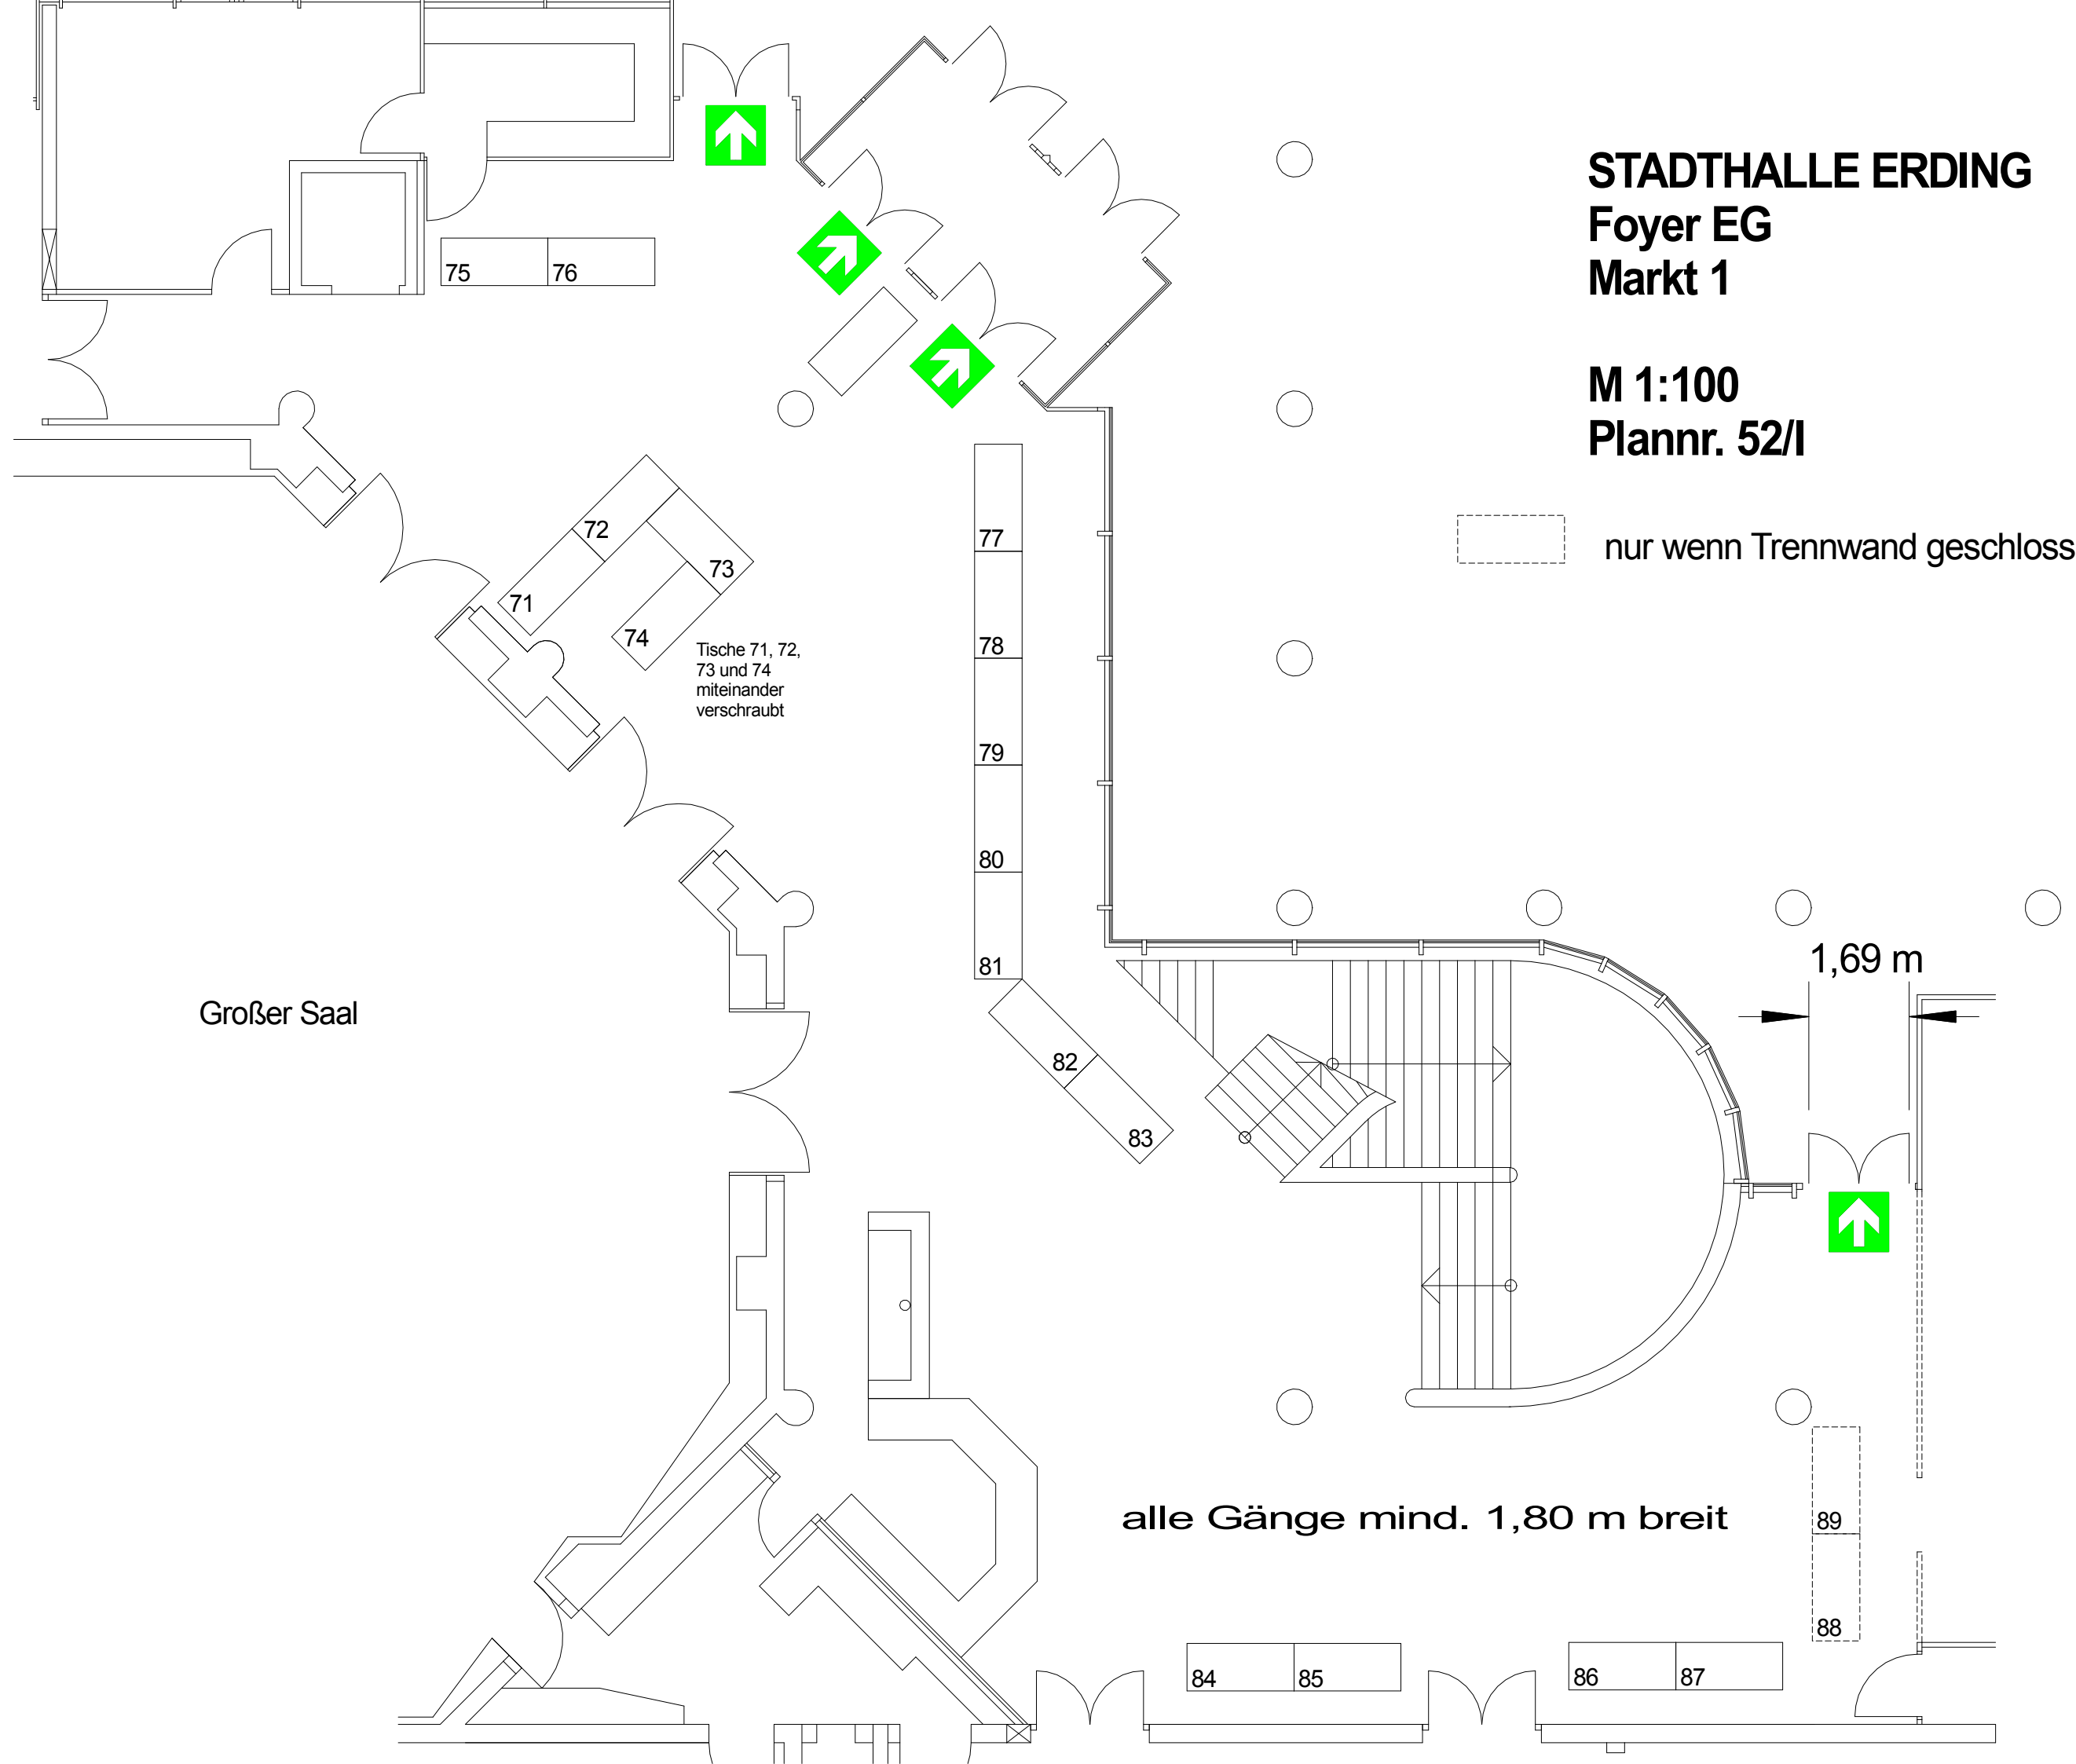

Großer Saal

Tische 71, 72,
73 und 74
miteinander
verschraubt

1,69 m

alle Gänge mind. 1,80 m breit

75 76

71 72 73

74

77

78

79

80

81

82

83

89

88

84 85

86 87