


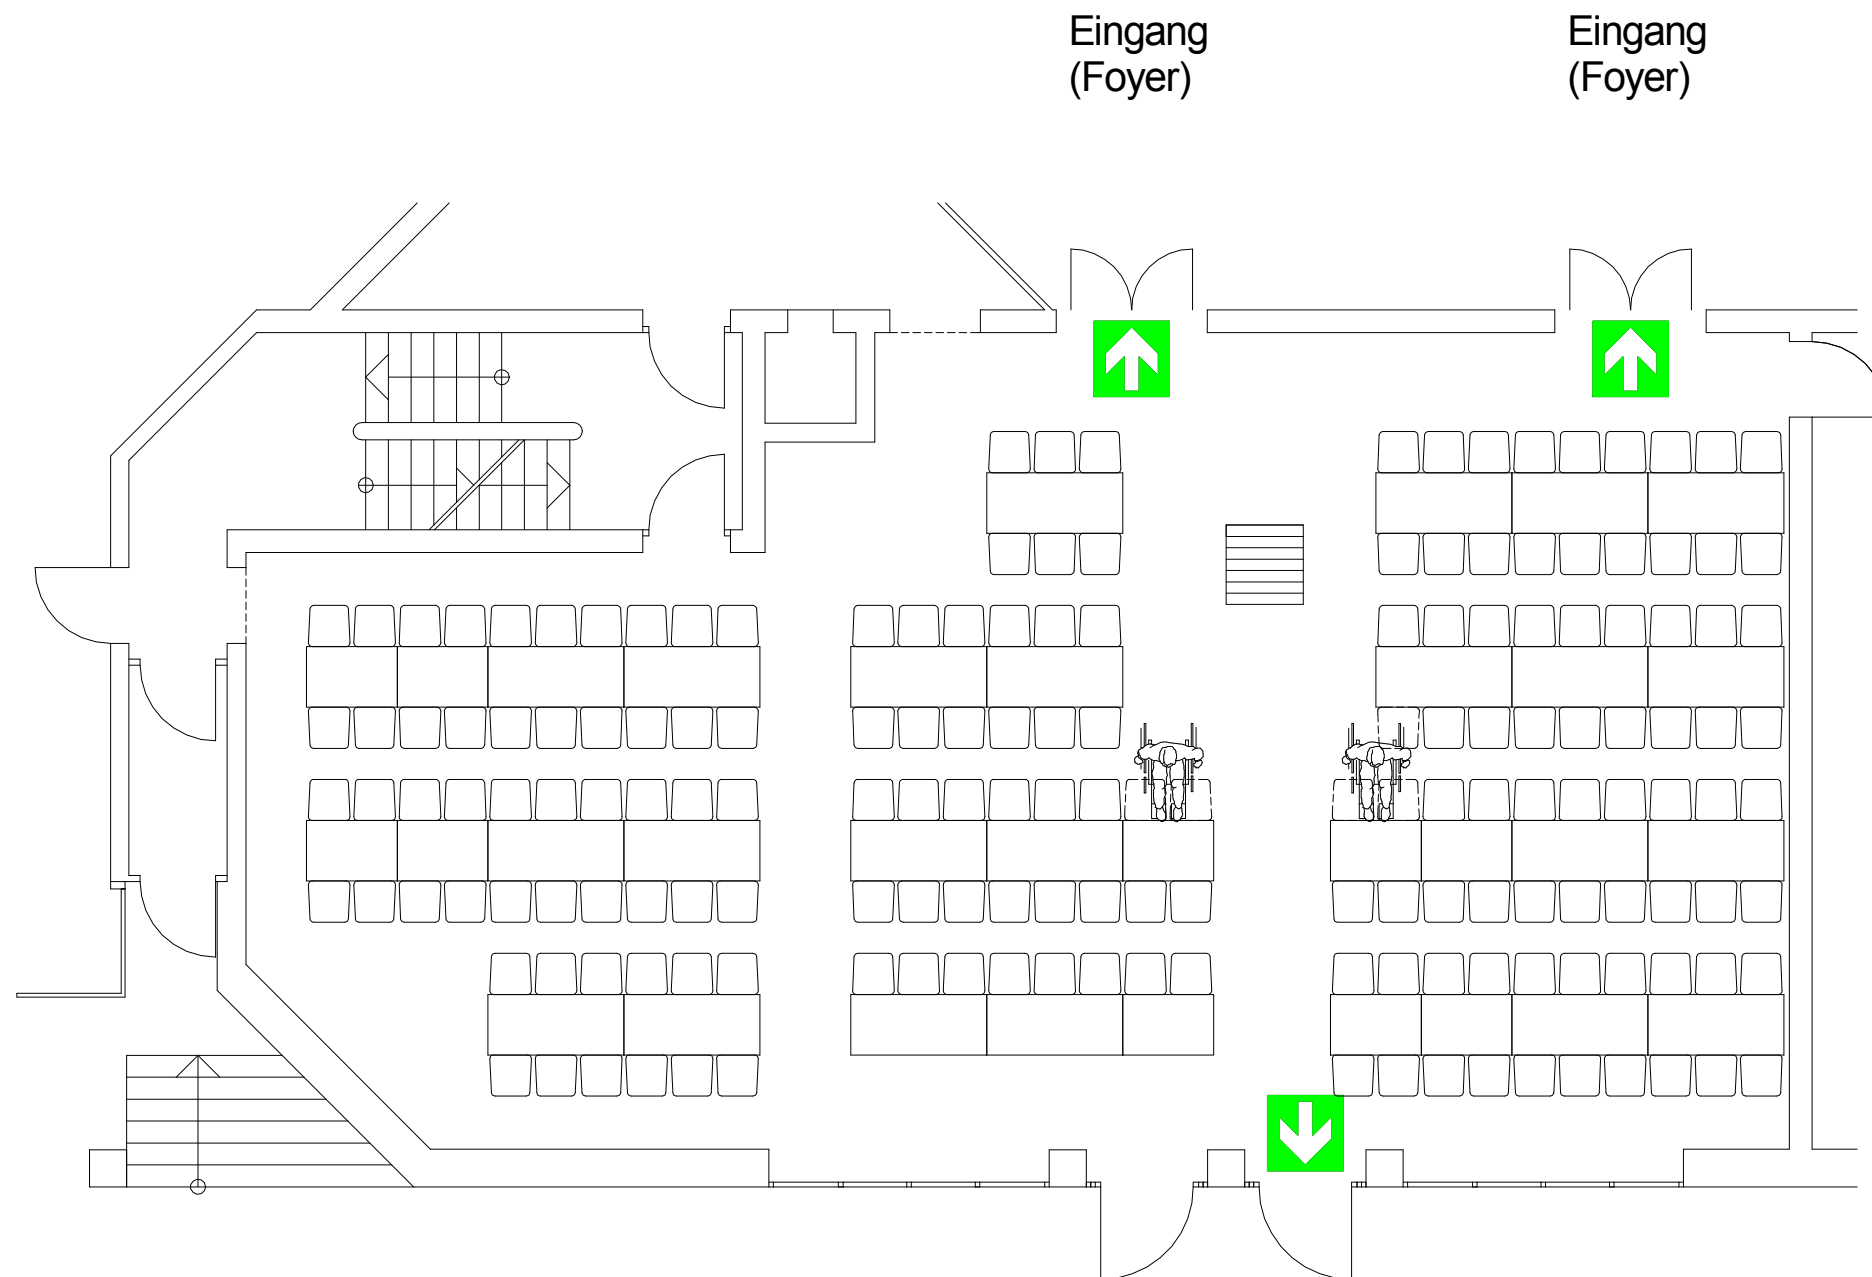


Bestuhlungs- und Rettungswegeplan

| | | | | | | |
|---|---|---|---------------|---|----------|---|
| Bankettbestuhlung 1-1 | 0 (0) |  | 165 (170) |  | 2 (0) |  |
| STADTHALLE ERDING | | Alois-Schieß-Platz 1, 85435 Erding | | | | |
| Kleiner Saal | | | Plan-Nr. 12-1 | | M 1:100 | |
| Plansteller: | Franz Dichtl (Verantwortlicher für Veranstaltungstechnik) | | | Datum Planerstellung: Juli 2015 | | |
| Bauvorlageberechtigter: | Werner Irl (Architekt) | | | Bauherr: Jutta Kistner | | |
| Genehmigt durch Stadt Erding am 22.04.2016 | | | | | | |
| | | | | | | Fertigung |
| Erding, den | | | | | | |



Hinweise:
Nicht genutzte Rollstuhlplätze werden in Sitzplätze (s. gestrichelte Darstellung) umgewandelt (s. Zahlen in Klammern).

 Gekennzeichneter Rettungsweg