

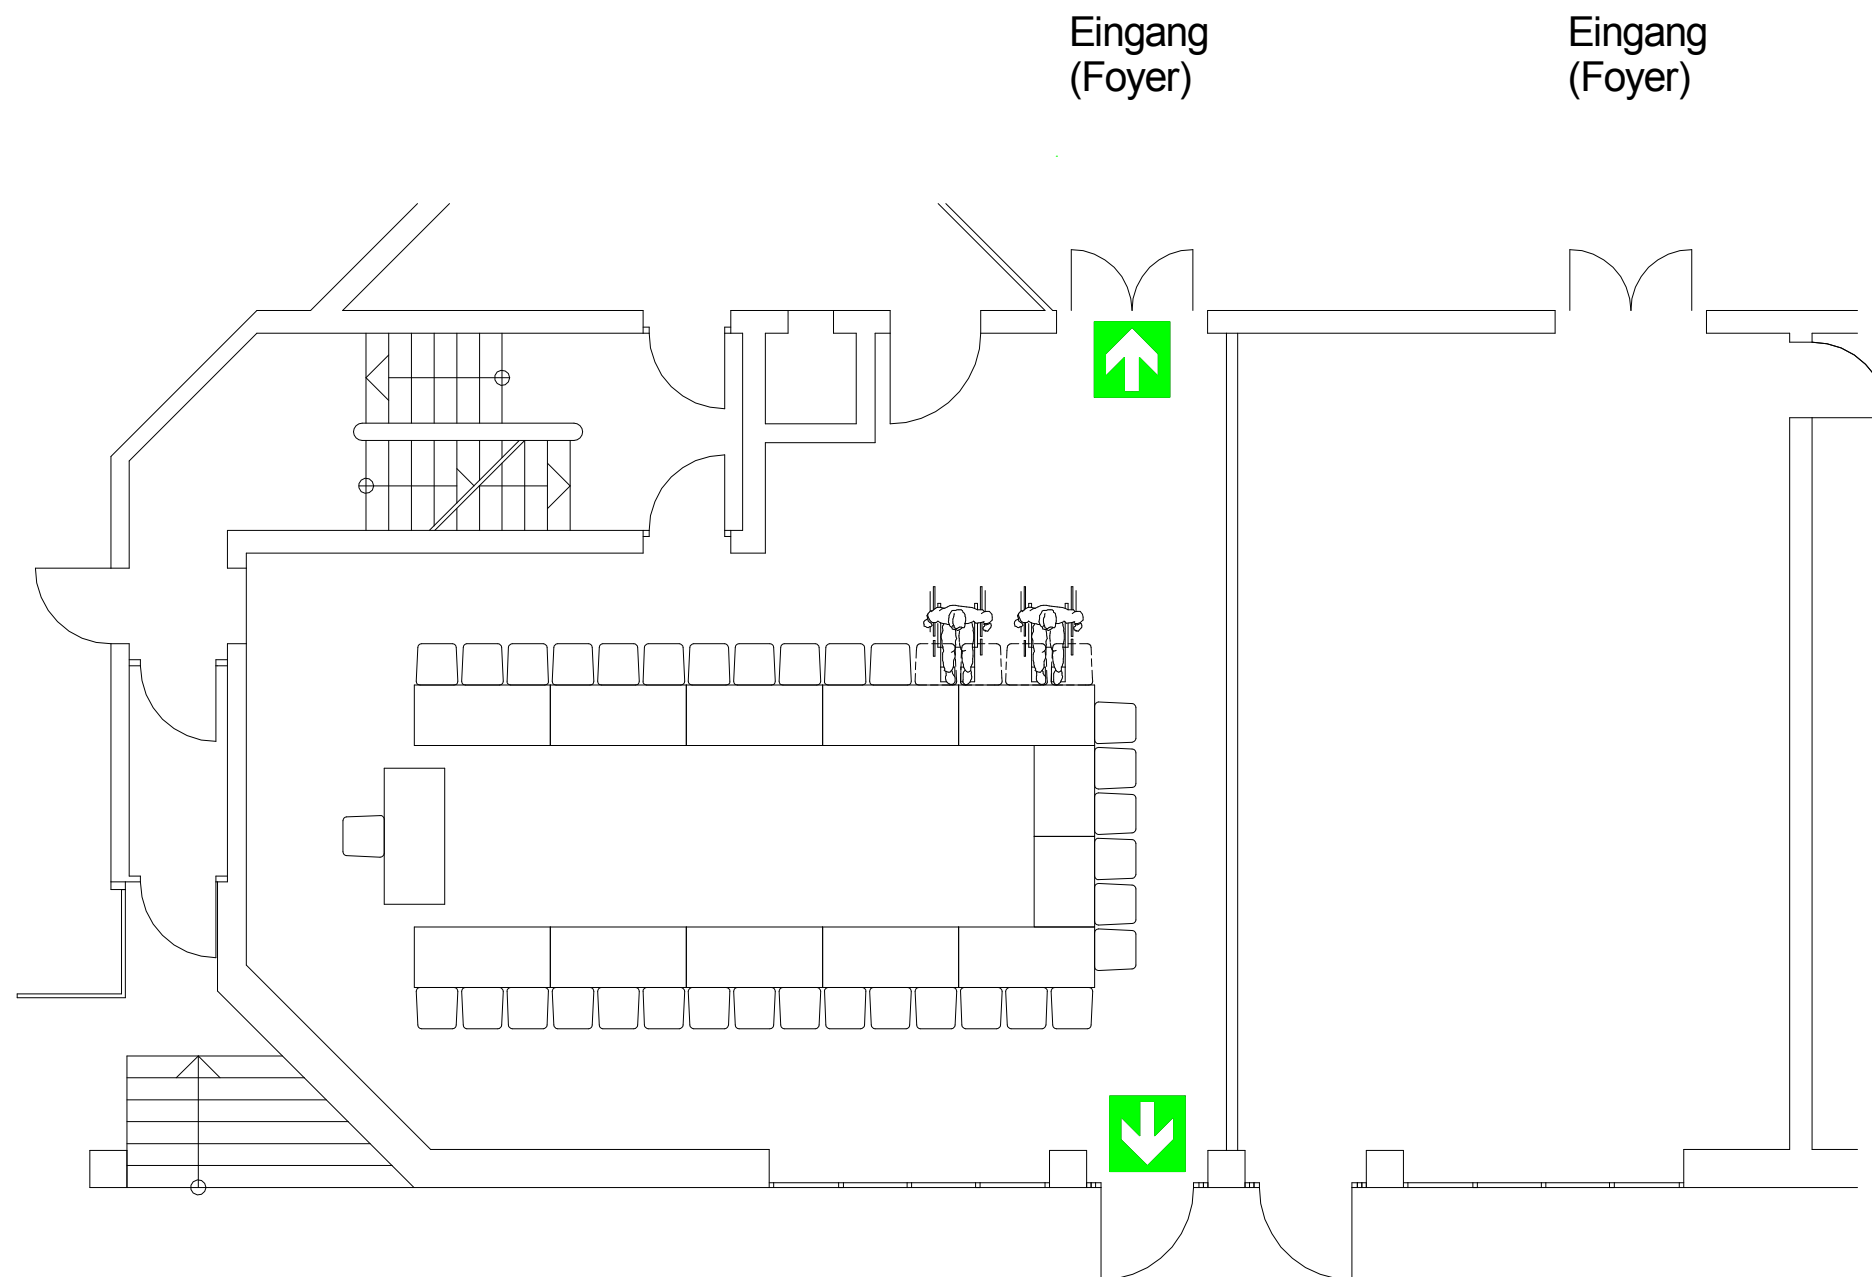


Bestuhlungs- und Rettungswegeplan

U-Form			
34 Besucher (36 Besucher)	0 (0)		32 (36) 
STADTHALLE ERDING		Alois-Schießl-Platz 1, 85435 Erding	
Kleiner Saal rechts		Plan-Nr. 17c	M 1:100
Plansteller: Franz Dichtl	Datum Planerstellung: Oktober 2014		
Genehmigt durch Stadt Erding am 29.06.2015			
..... Fertigung			
Erding, den			



Hinweise:
Nicht genutzte Rollstuhlplätze werden in Sitzplätze
(s. gestrichelte Darstellung) umgewandelt (s. Zahlen
in Klammern).

 Gekennzeichneter Rettungsweg