


Bestuhlungs- und Rettungswegeplan

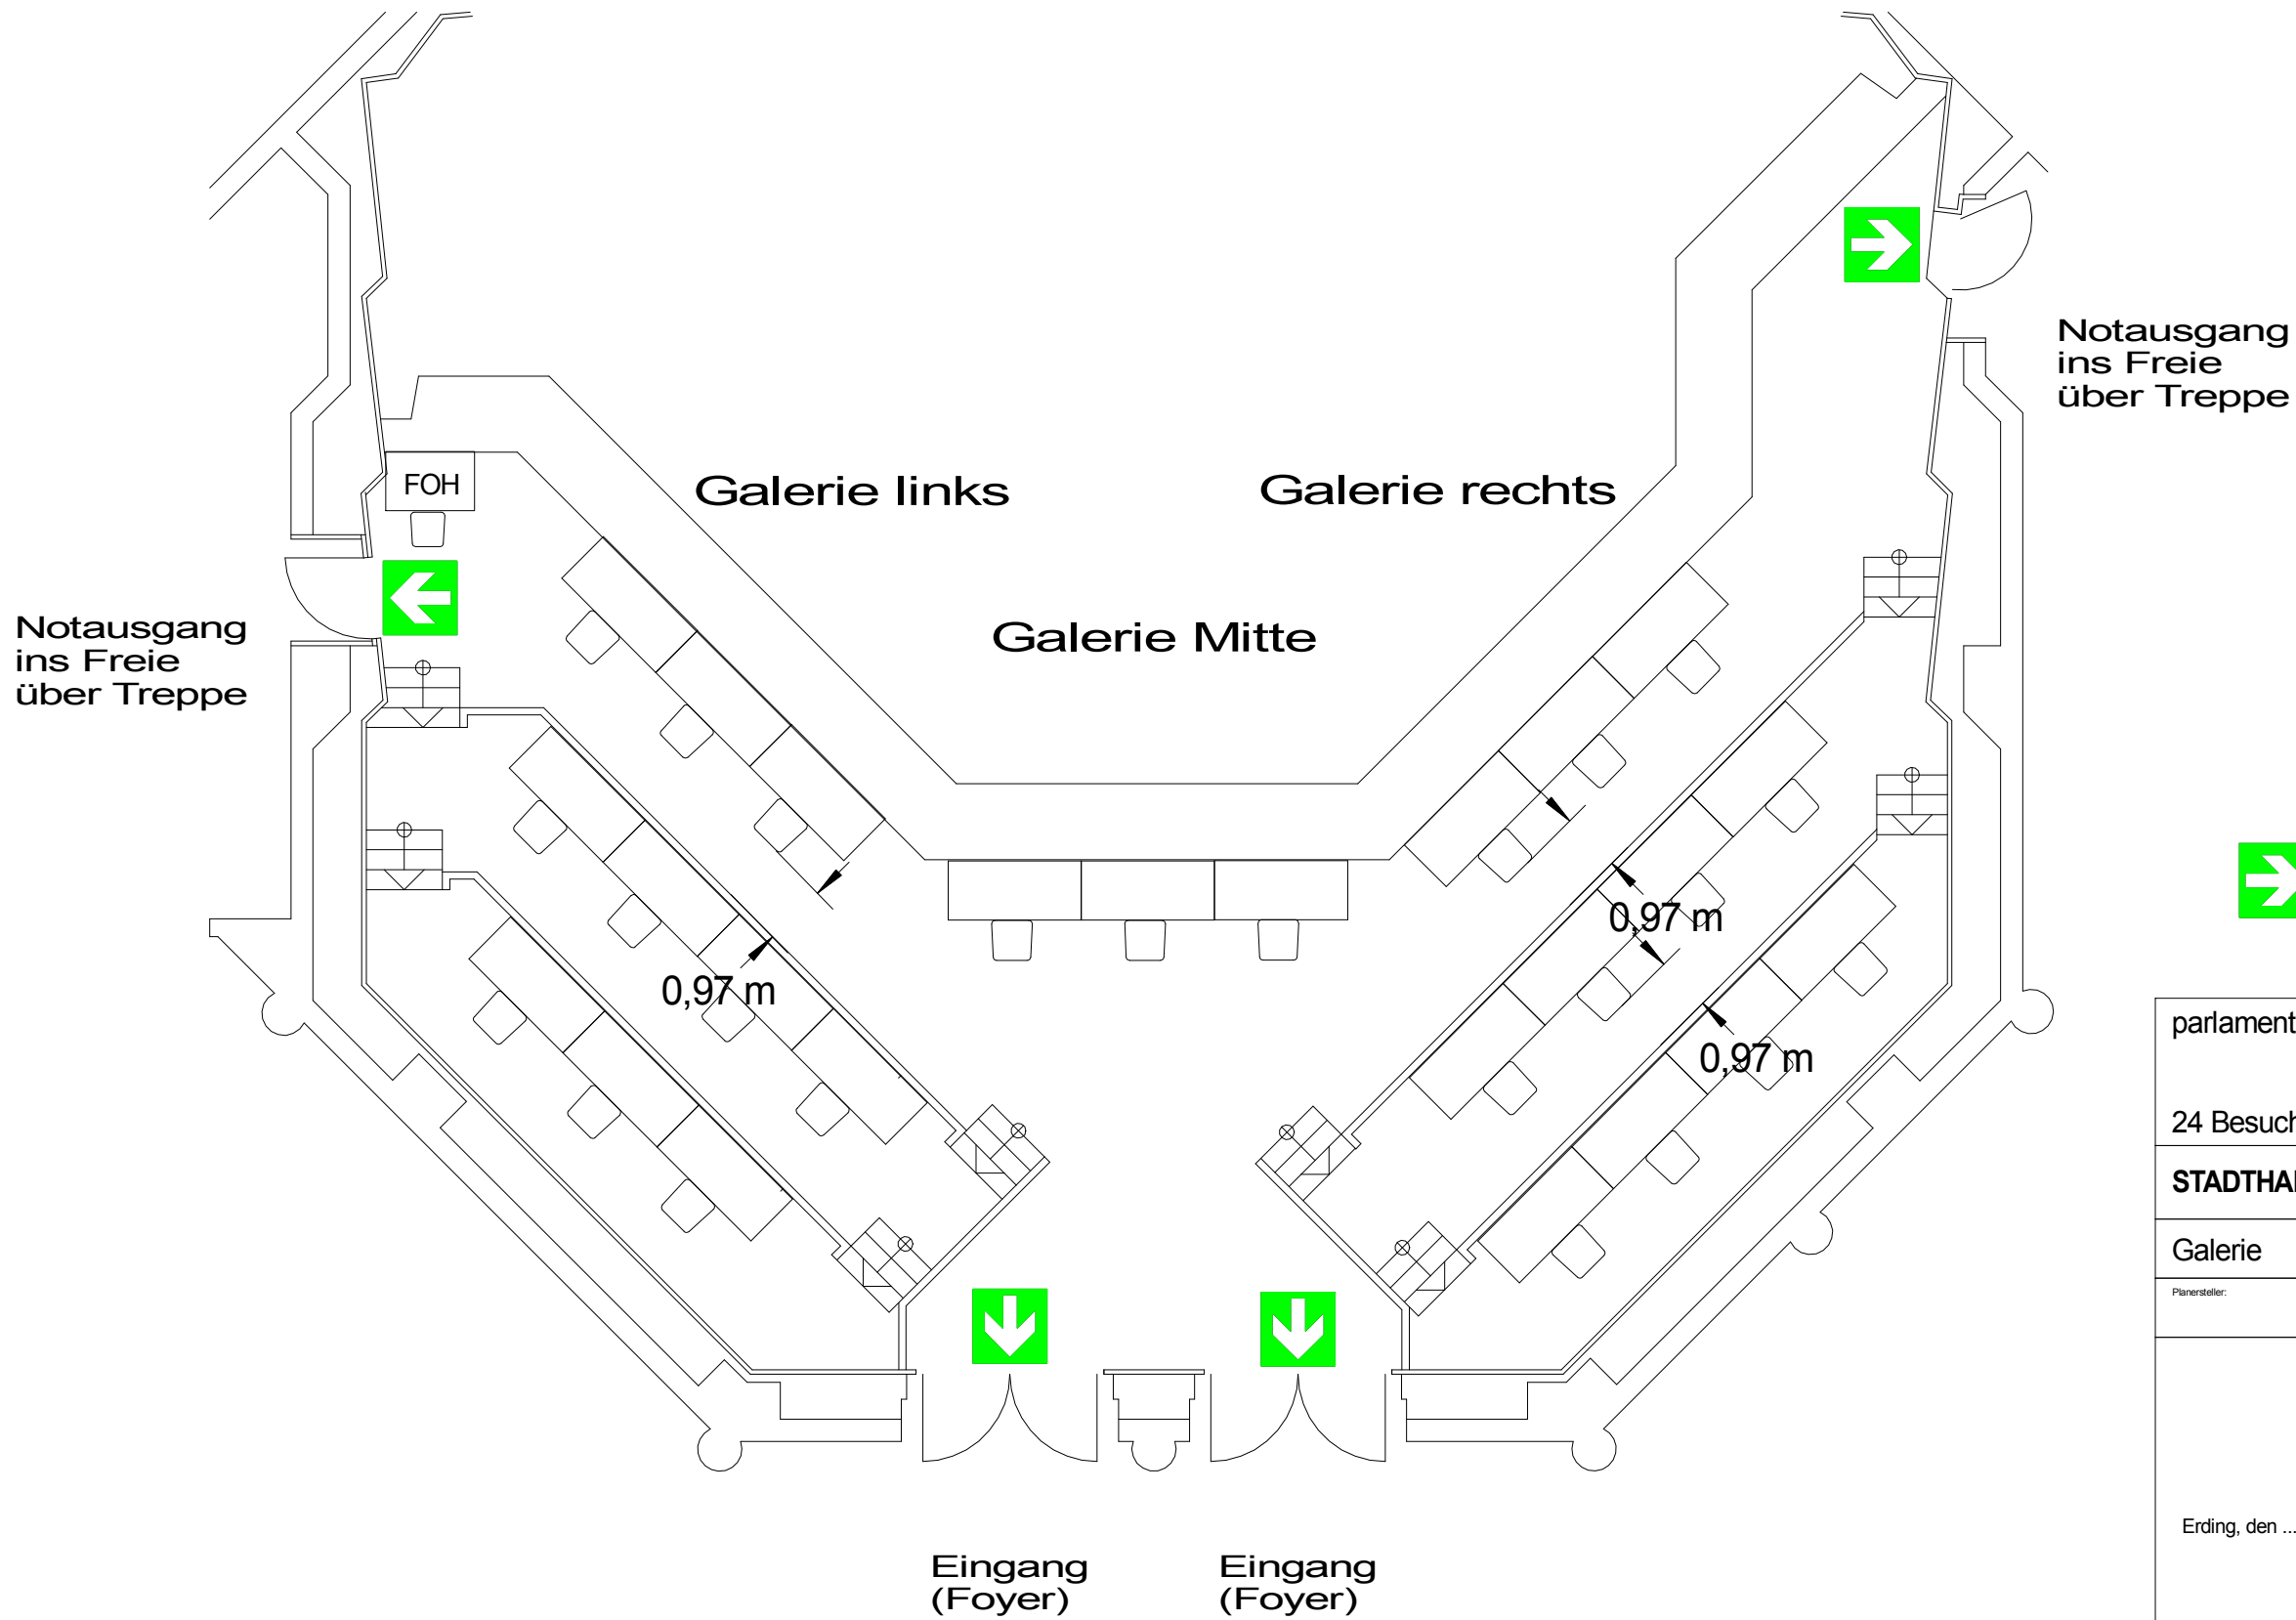

Gekennzeichneter Rettungsweg

parlament. Bestuhlung				
24 Besucher	0		24	
STADTHALLE ERDING		Alois-Schießplatz 1, 85435 Erding		
Galerie	Plan-Nr. 38 - 2		M 1:100	
Plansteller:	Datum Planerstellung:		Oktober 2014	
Genehmigt				
durch Stadt Erding am _____				
Erding, den				