


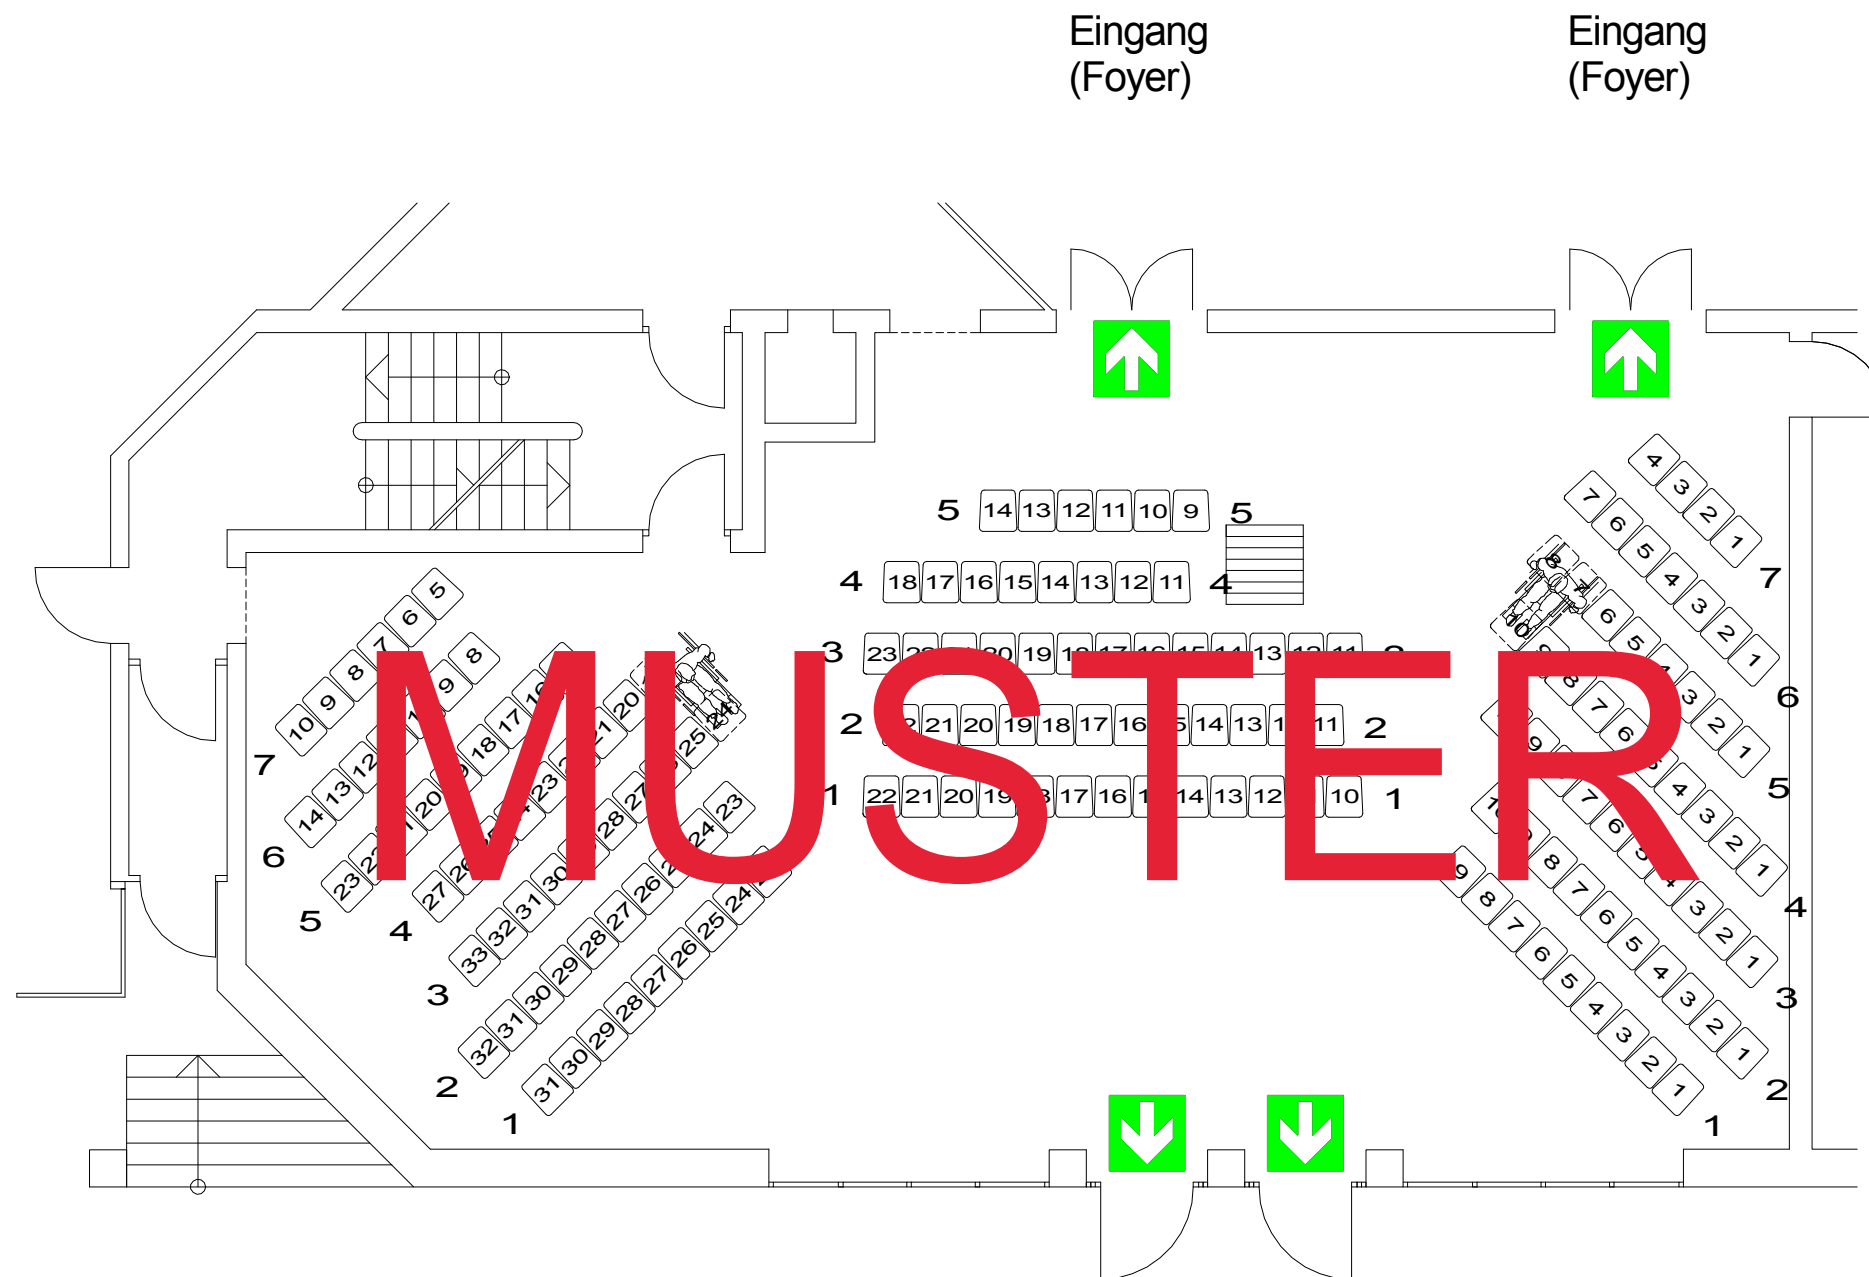


Bestuhlungs- und Rettungswegeplan

Reihenbestuhlung	0 (0)		165 (170)		2 (0)	
STADTHALLE ERDING		Alois-Schieß-Platz 1, 85435 Erding				
Kleiner Saal			Plan-Nr. 10-3		M 1:100	
Plansteller:	Franz Dichtl (Verantwortlicher für Veranstaltungstechnik)			Datum Planerstellung:		
				Oktober 2015		
Bauvorlageberechtigter:	Werner Irl (Architekt)			Bauherr:		
				Jutta Kistner		
Genehmigt durch Stadt Erding am 22.04.2016						
					 Fertigung
Erding, den						



Hinweise:
Nicht genutzte Rollstuhlplätze werden in Sitzplätze (s. gestrichelte Darstellung) umgewandelt (s. Zahlen in Klammern).



Gekennzeichnete Rettungsweg