


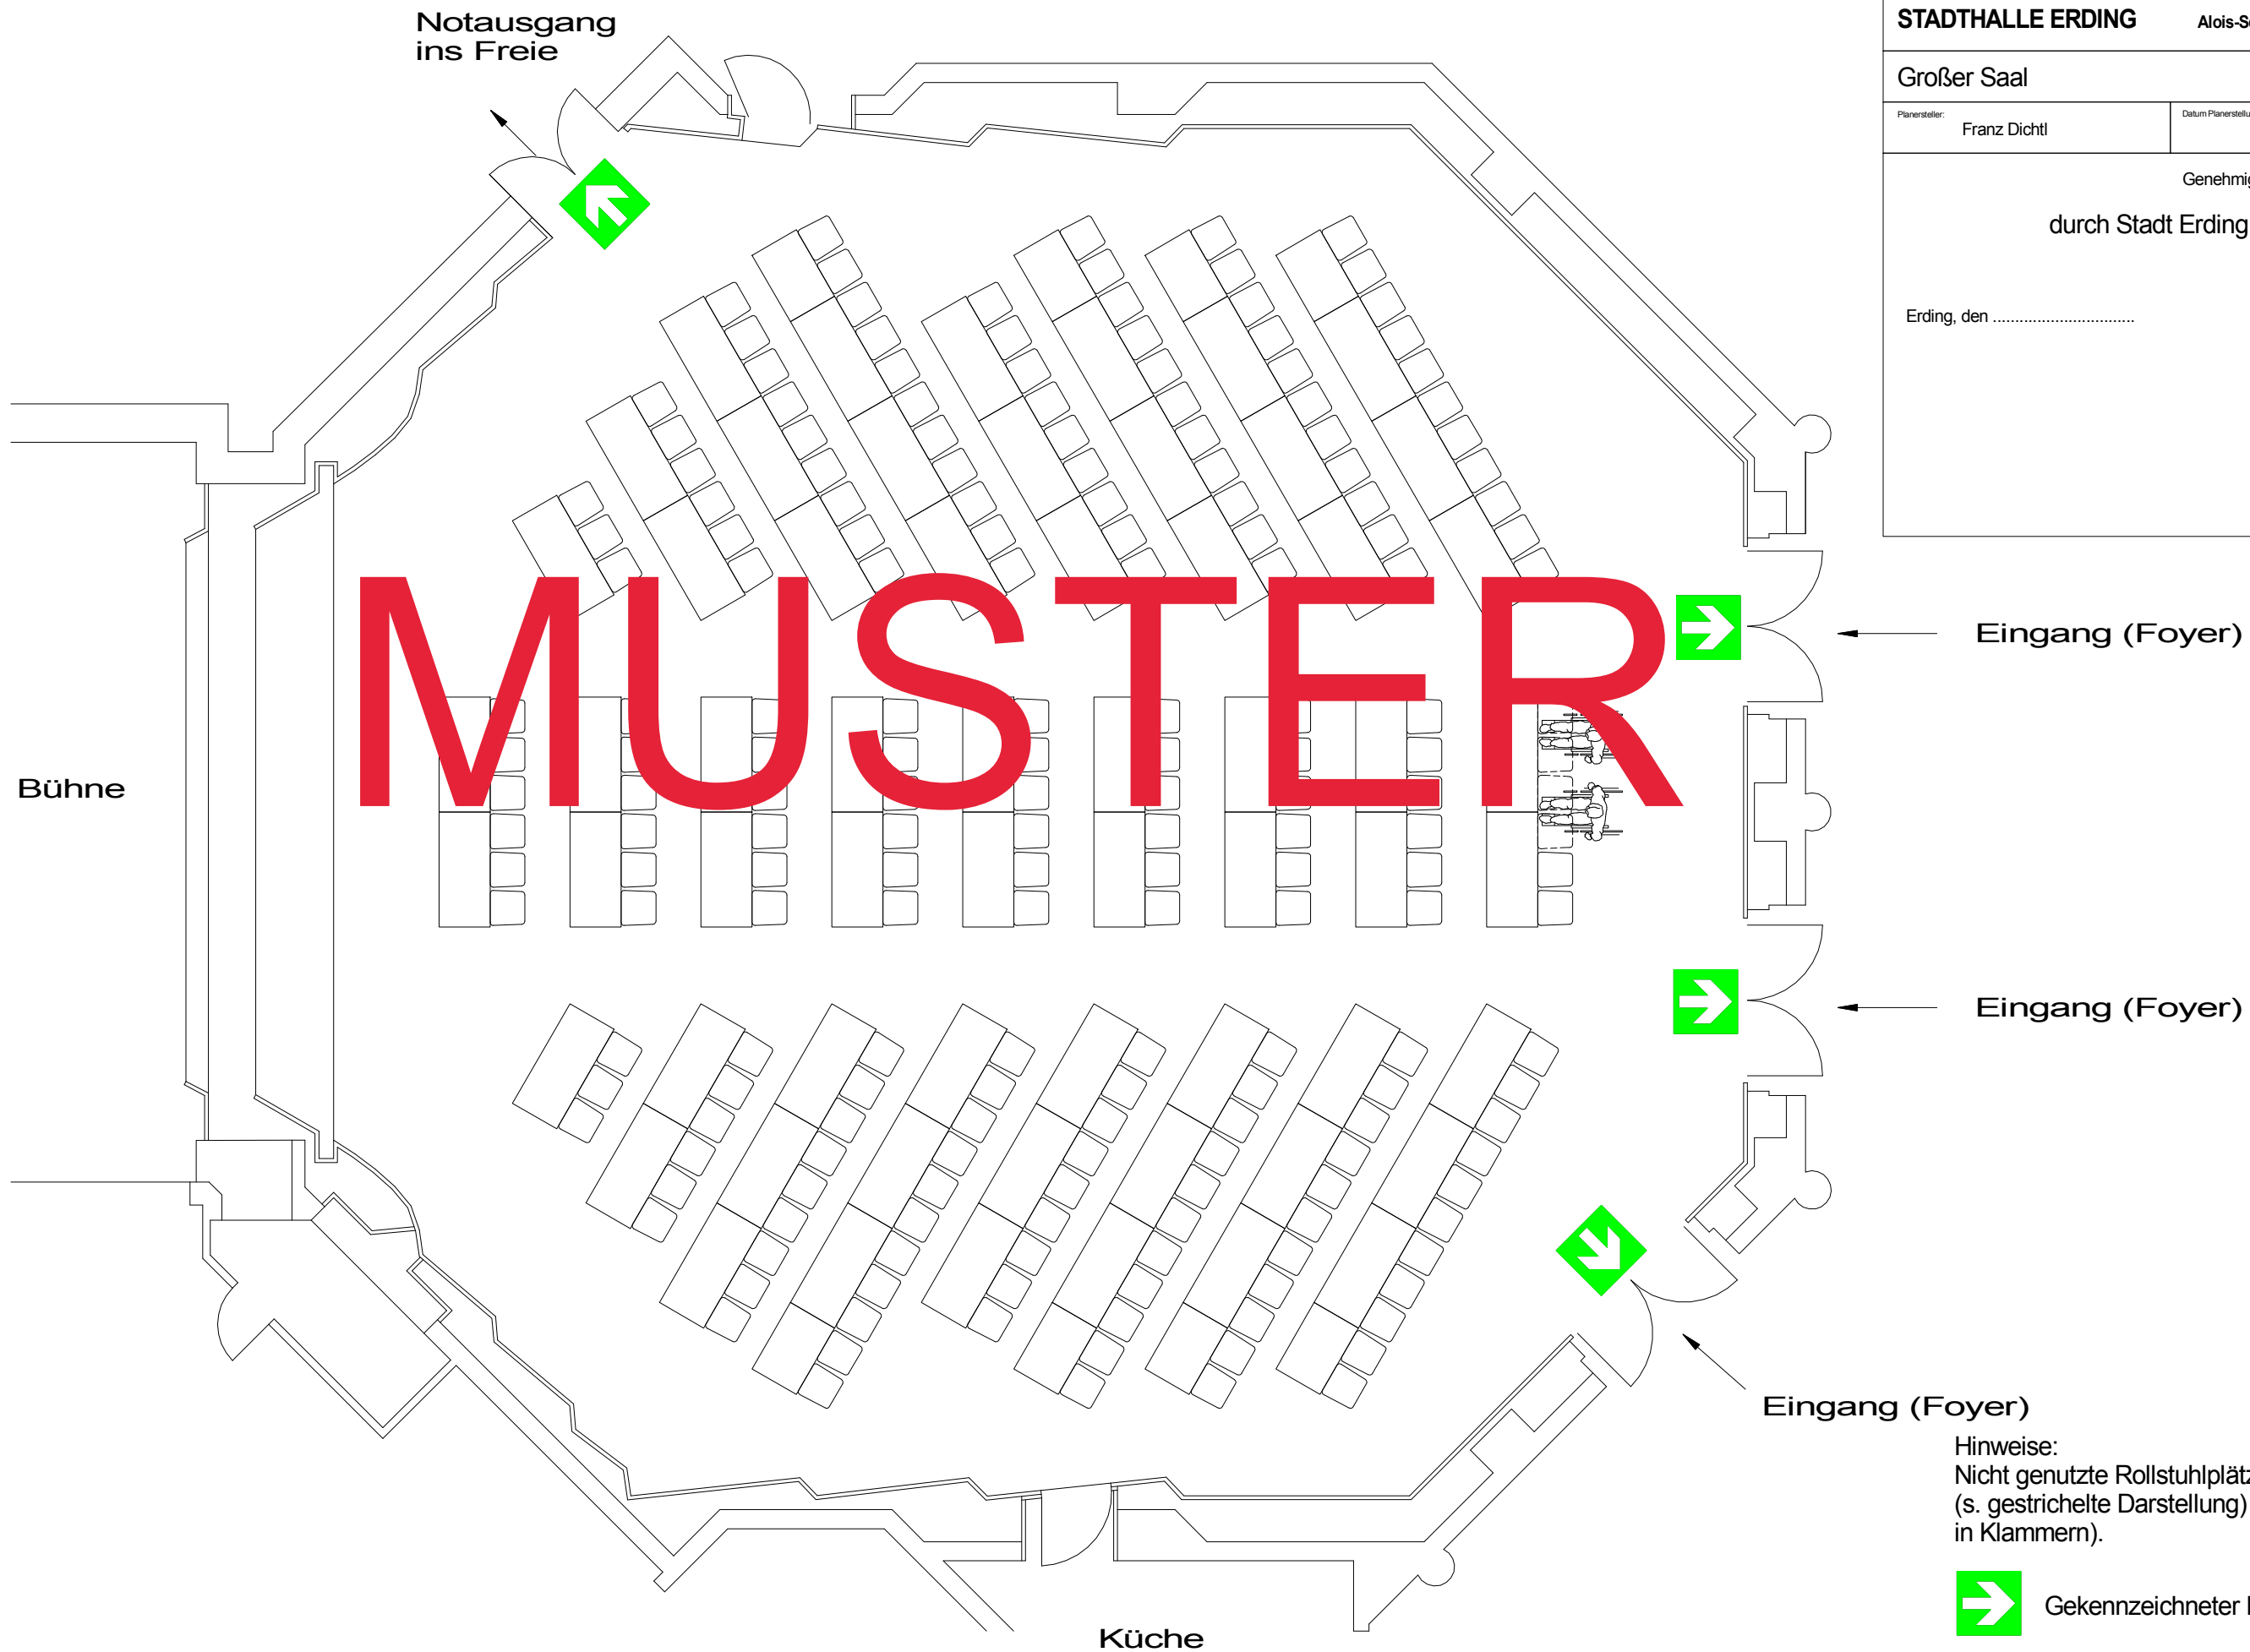


Bestuhlungs- und Rettungswegeplan

parlament. Bestuhlung 2		0 (0)		192 (196)		2 (0)	
STADTHALLE ERDING		Alois-Schieß-Platz 1, 85435 Erding					
Großer Saal		Plan-Nr. 21			M 1:100		
Planersteller: Franz Dichtl		Datum Planerstellung: Oktober 2014					
Genehmigt durch Stadt Erding am 29.06.2015							
..... Fertigung							
Erding, den							



Hinweise:
Nicht genutzte Rollstuhlplätze werden in Sitzplätze
(s. gestrichelte Darstellung) umgewandelt (s. Zahlen
in Klammern).

 Gekennzeichneter Rettungsweg