


# Bestuhlungs- und Rettungswegeplan

Notausgang  
ins Freie

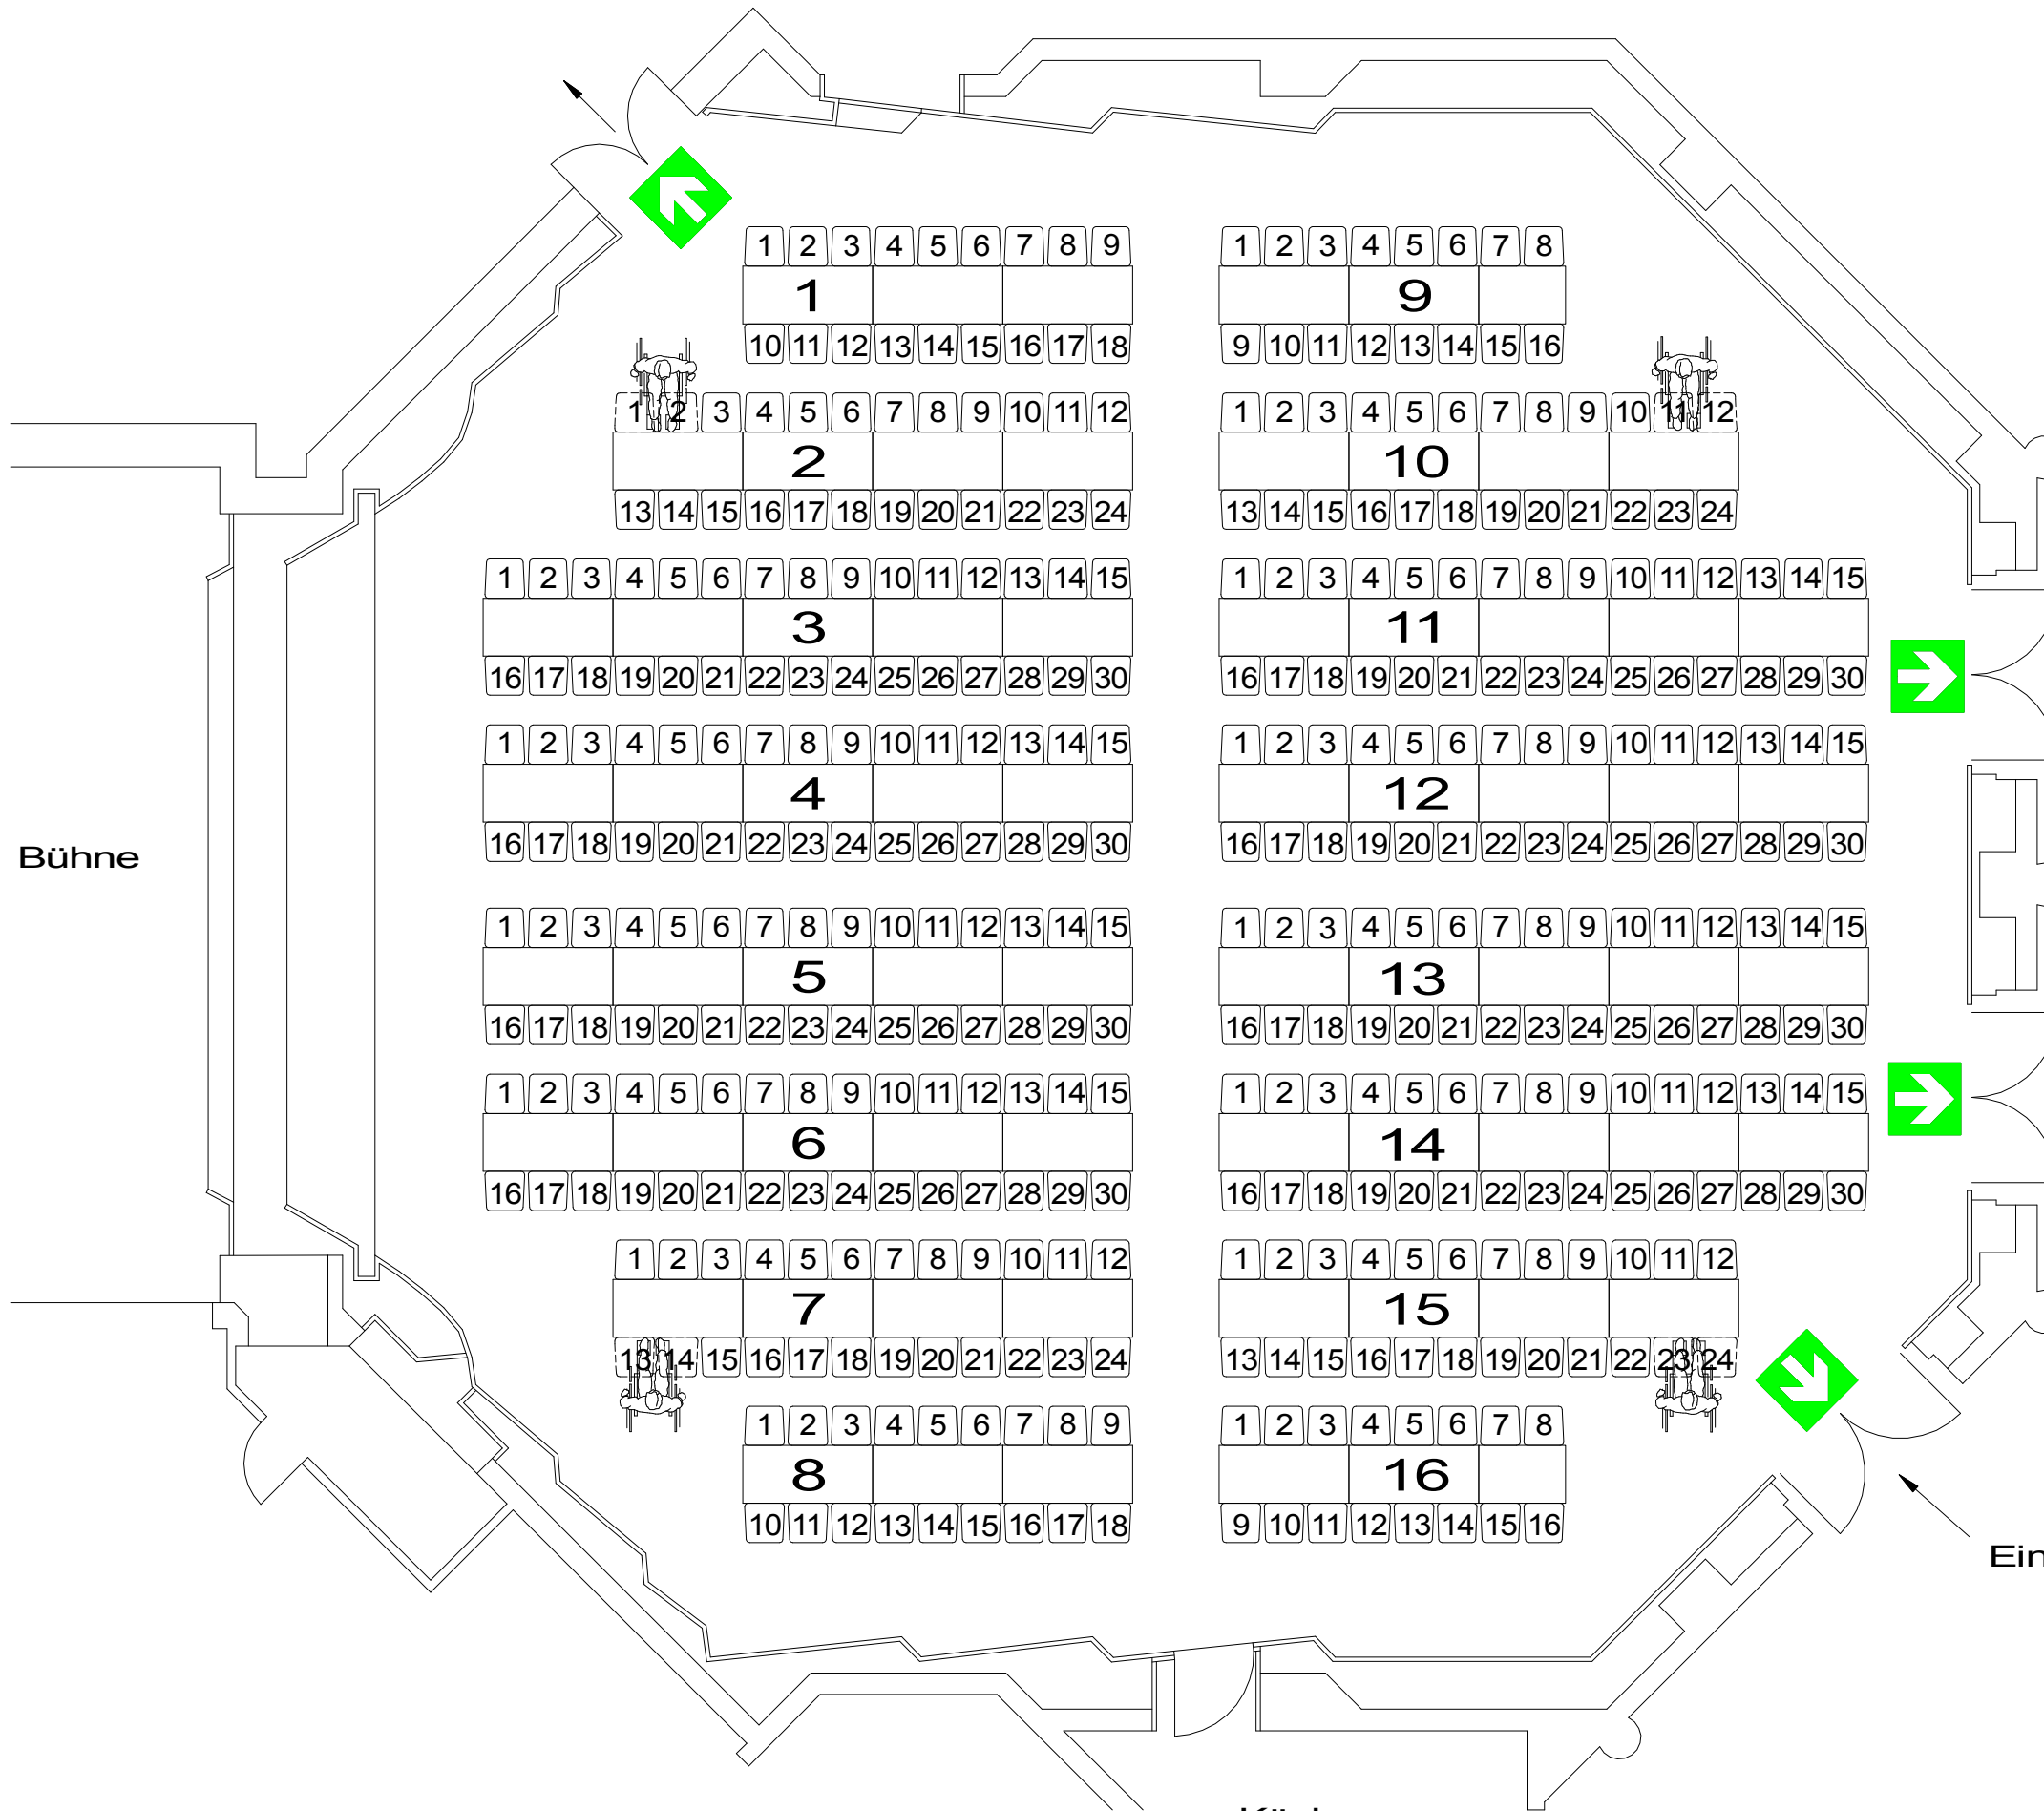

Bankettbestuhlung	0	396	4
400 Besucher (404 Besucher)	0 (0)	396 (404)	4 (0)
<b>STADTHALLE ERDING</b>		Alois-Schieß-Platz 1, 85435 Erding	
Großer Saal		Plan-Nr. 31	M 1:100
Plansteller: Franz Dichtl	Datum Planerstellung: Oktober 2014		
Genehmigt			
durch Stadt Erding am 29.06.2015			
..... Fertigung			
Erding, den .....			

Eingang (Foyer)

Eingang (Foyer)

Eingang (Foyer)

Hinweise:  
Nicht genutzte Rollstuhlplätze werden in Sitzplätze  
(s. gestrichelte Darstellung) umgewandelt (s. Zahlen  
in Klammern).



Gekennzeichnete Rettungsweg