


Bestuhlungs- und Rettungswegeplan

Notausgang
ins Freie

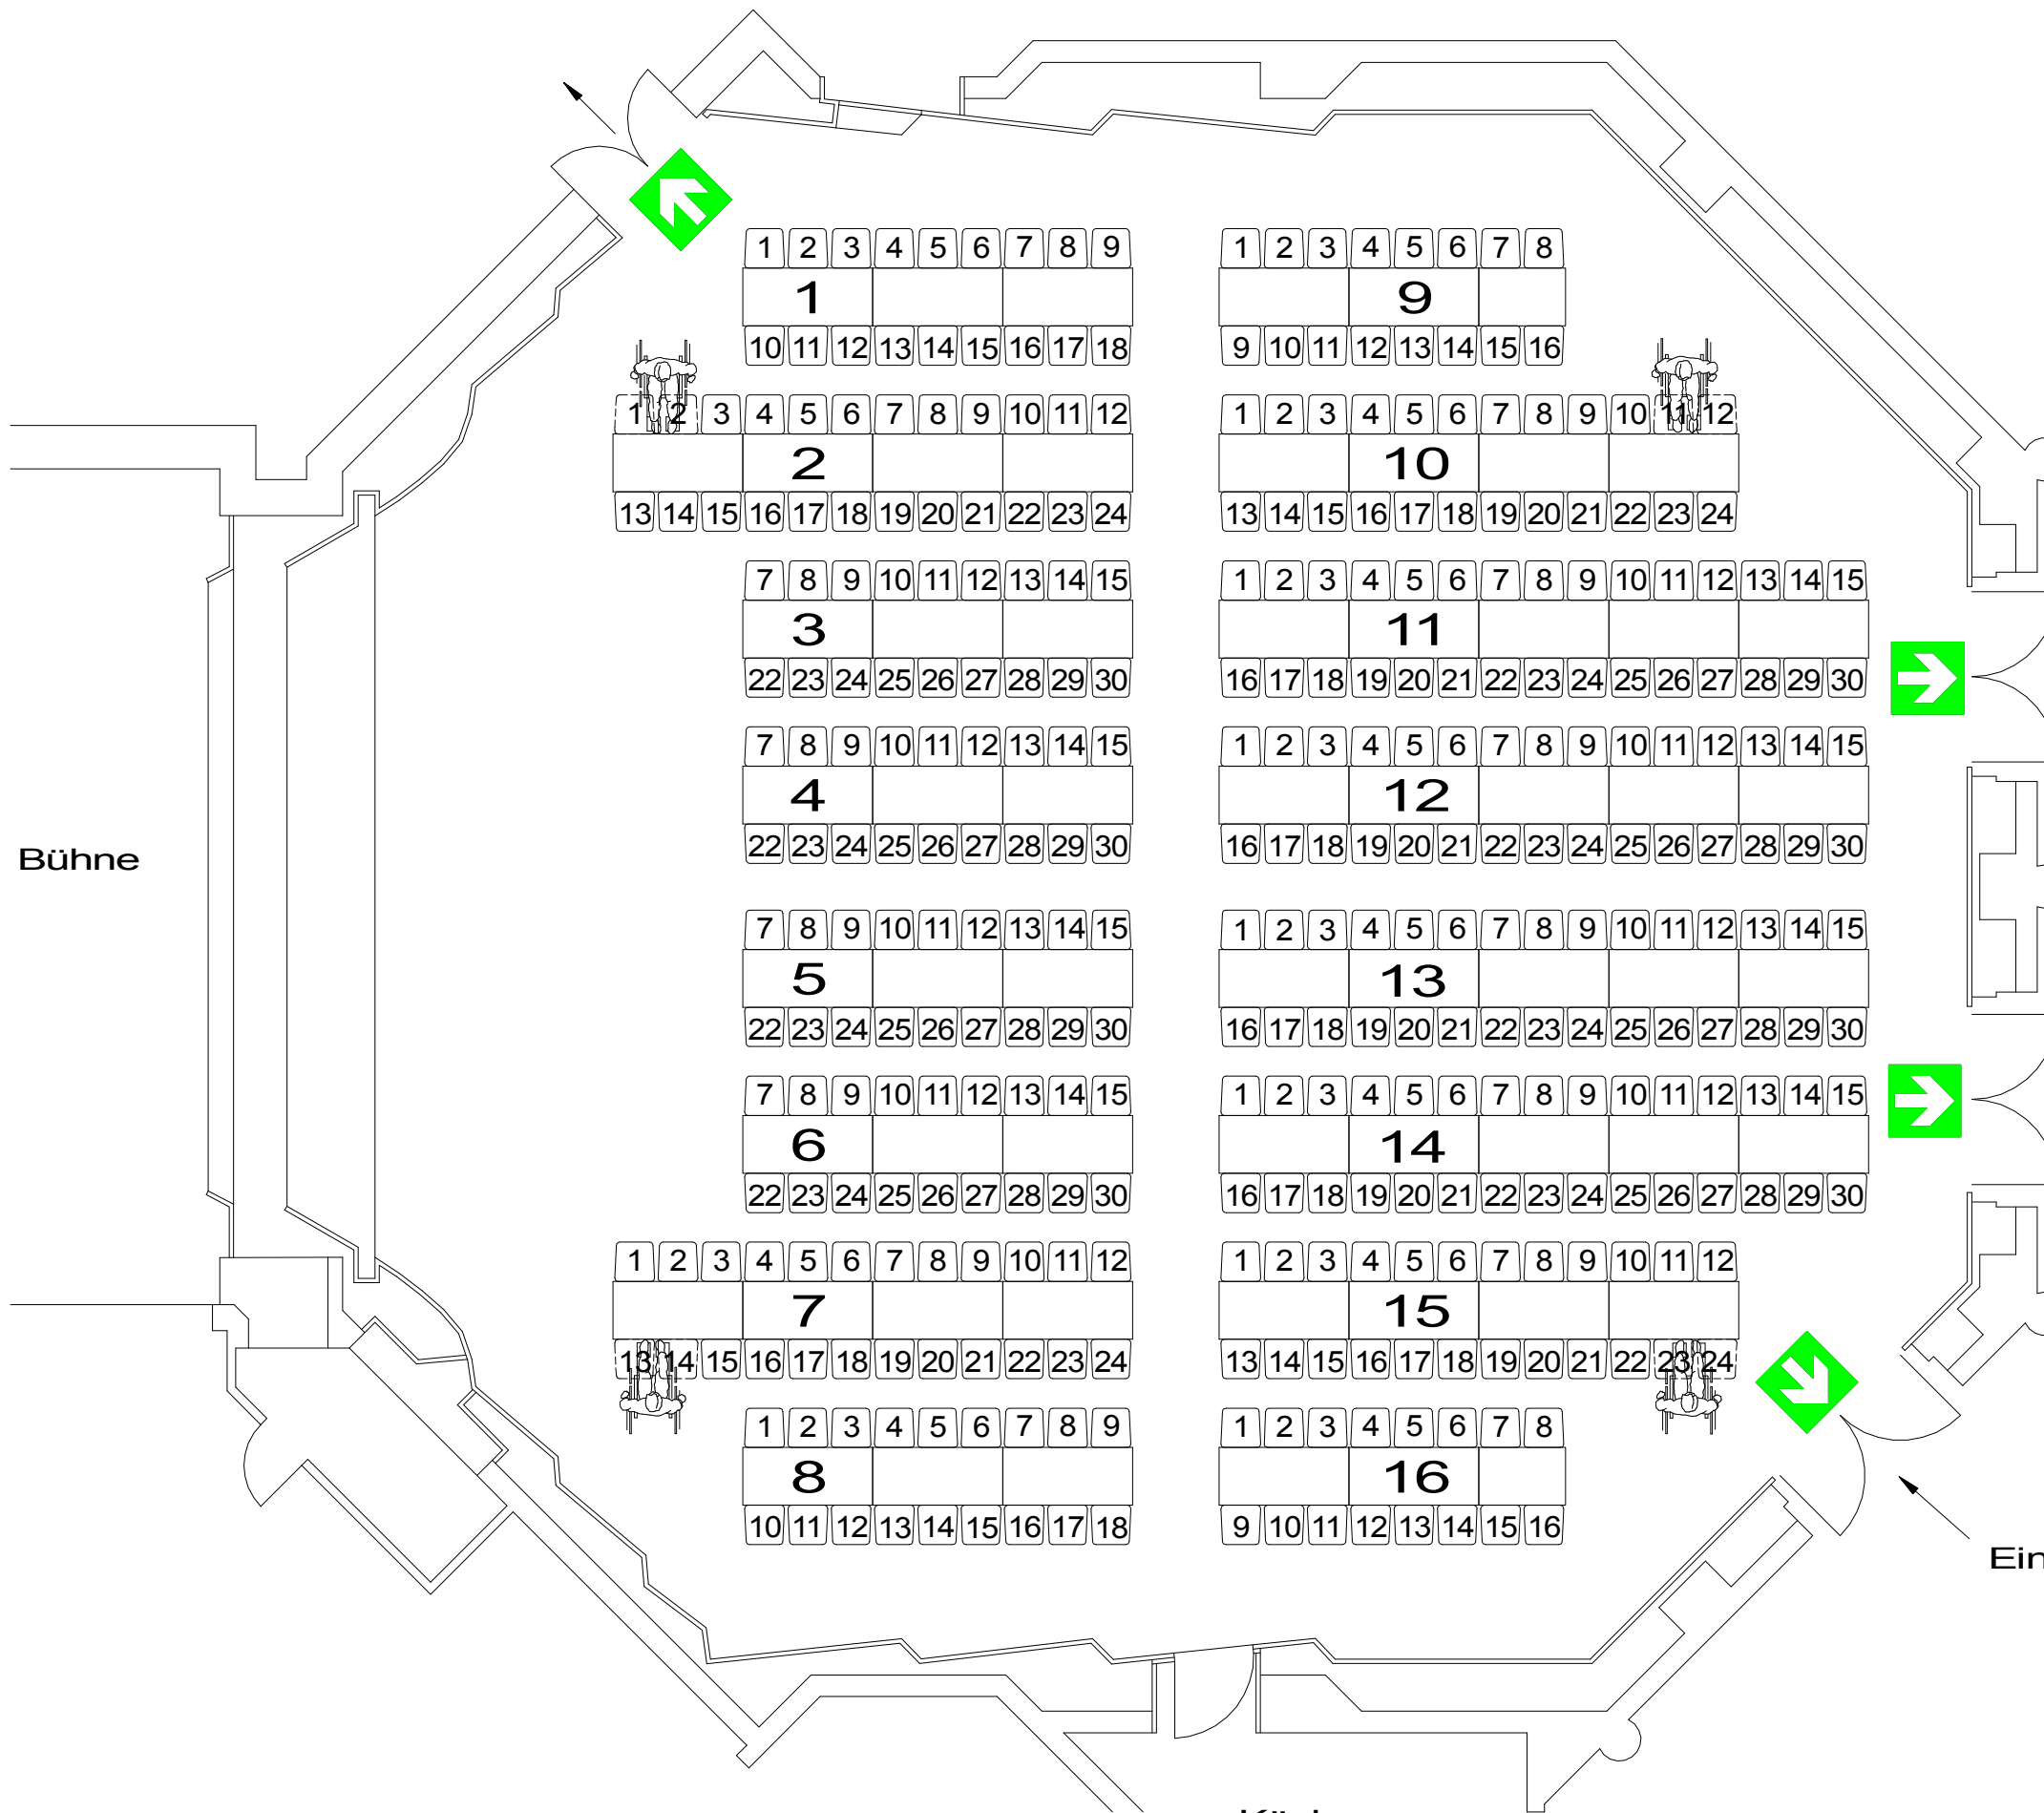

Tanzbestuhlung 1		0 (0)		348 (356)		4 (0)	
352 Besucher (356 Besucher)							
STADTHALLE ERDING		Alois-Schieß-Platz 1, 85435 Erding					
Großer Saal		Plan-Nr. 36-1		M 1:100			
Plansteller: Franz Dichtl		Datum Planerstellung: Oktober 2014					
Genehmigt durch Stadt Erding am 29.06.2015							
..... Fertigung							
Erding, den							

Eingang (Foyer)

Eingang (Foyer)

Eingang (Foyer)

Hinweise:
Nicht genutzte Rollstuhlplätze werden in Sitzplätze
(s. gestrichelte Darstellung) umgewandelt (s. Zahlen
in Klammern).

Gekennzeichnete Rettungsweg