


# Bestuhlungs- und Rettungswegeplan

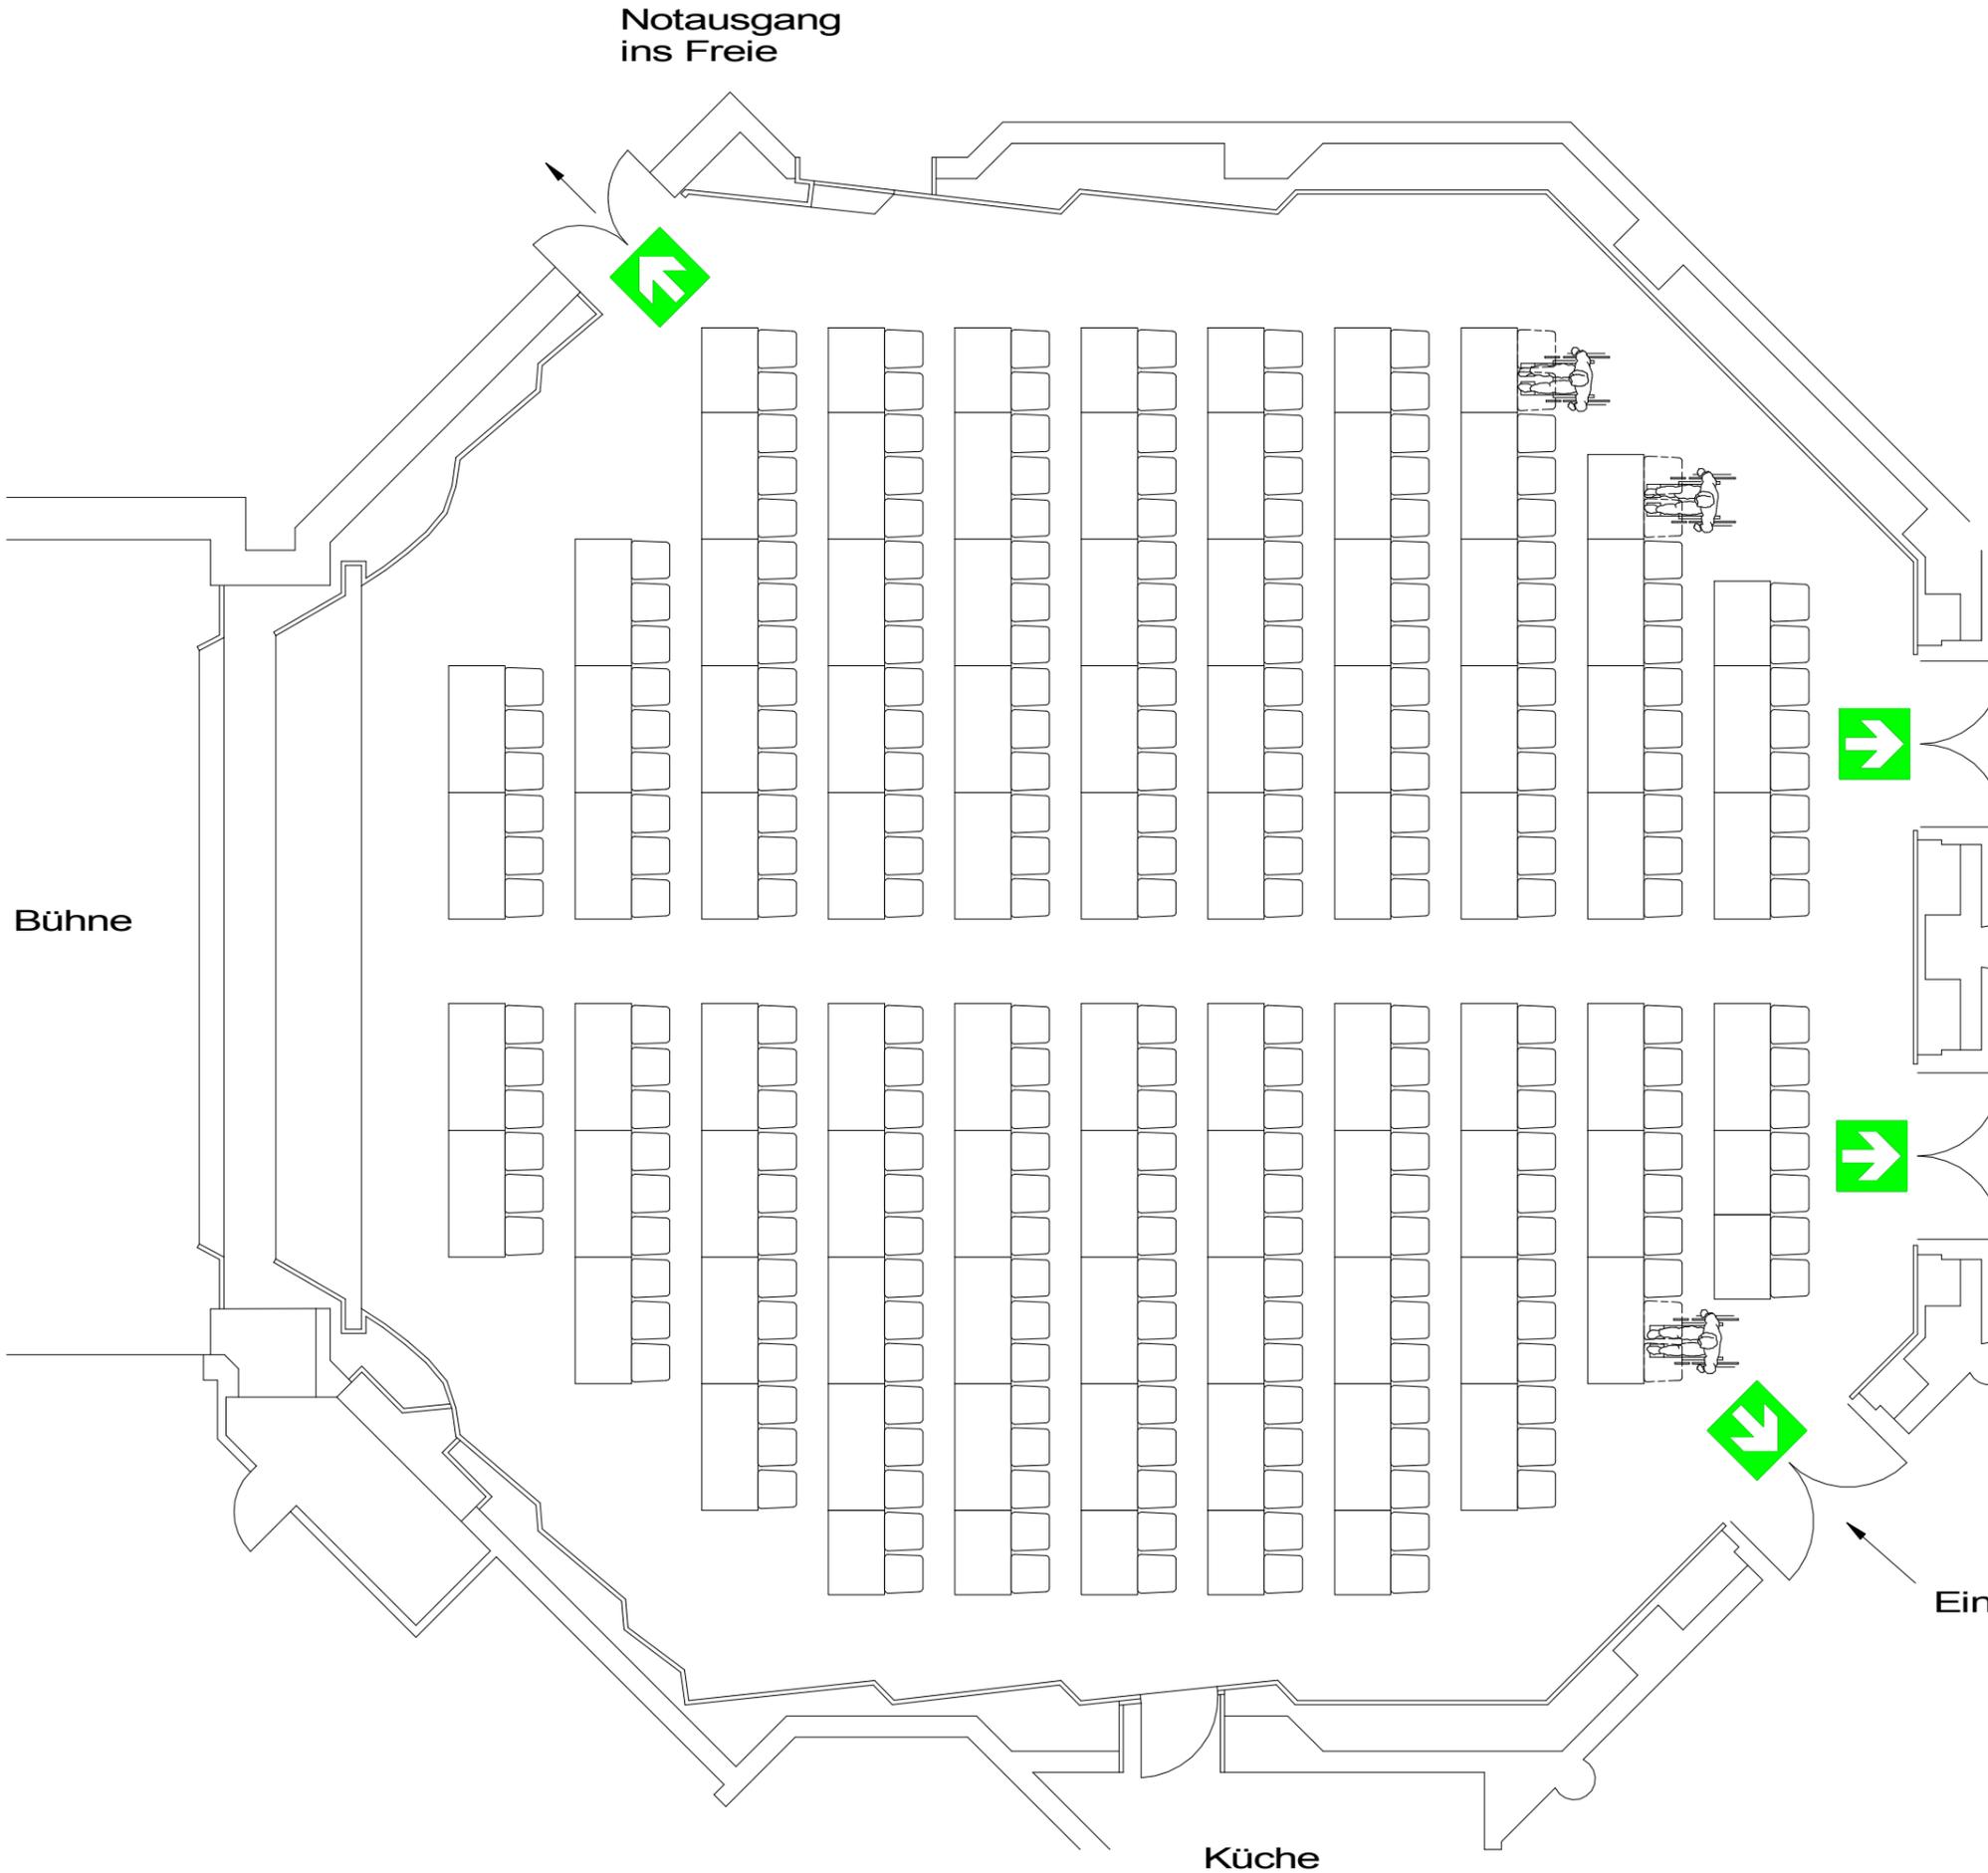

parlament. Bestuhlung 1		0 (0)		251 (257)		3 (0)	
254 Besucher (257 Besucher)		STADTHALLE ERDING      Alois-Schieß-Platz 1, 85435 Erding					
Großer Saal			Plan-Nr. 20		M 1:100		
Plansteller: Franz Dichtl		Datum Planerstellung: Oktober 2014					
Genehmigt durch Stadt Erding am 29.06.2015							
..... Fertigung							
Erding, den .....							

← Eingang (Foyer)

← Eingang (Foyer)

← Eingang (Foyer)

Hinweise:  
Nicht genutzte Rollstuhlplätze werden in Sitzplätze  
(s. gestrichelte Darstellung) umgewandelt (s. Zahlen  
in Klammern).

Gekennzeichneter Rettungsweg