


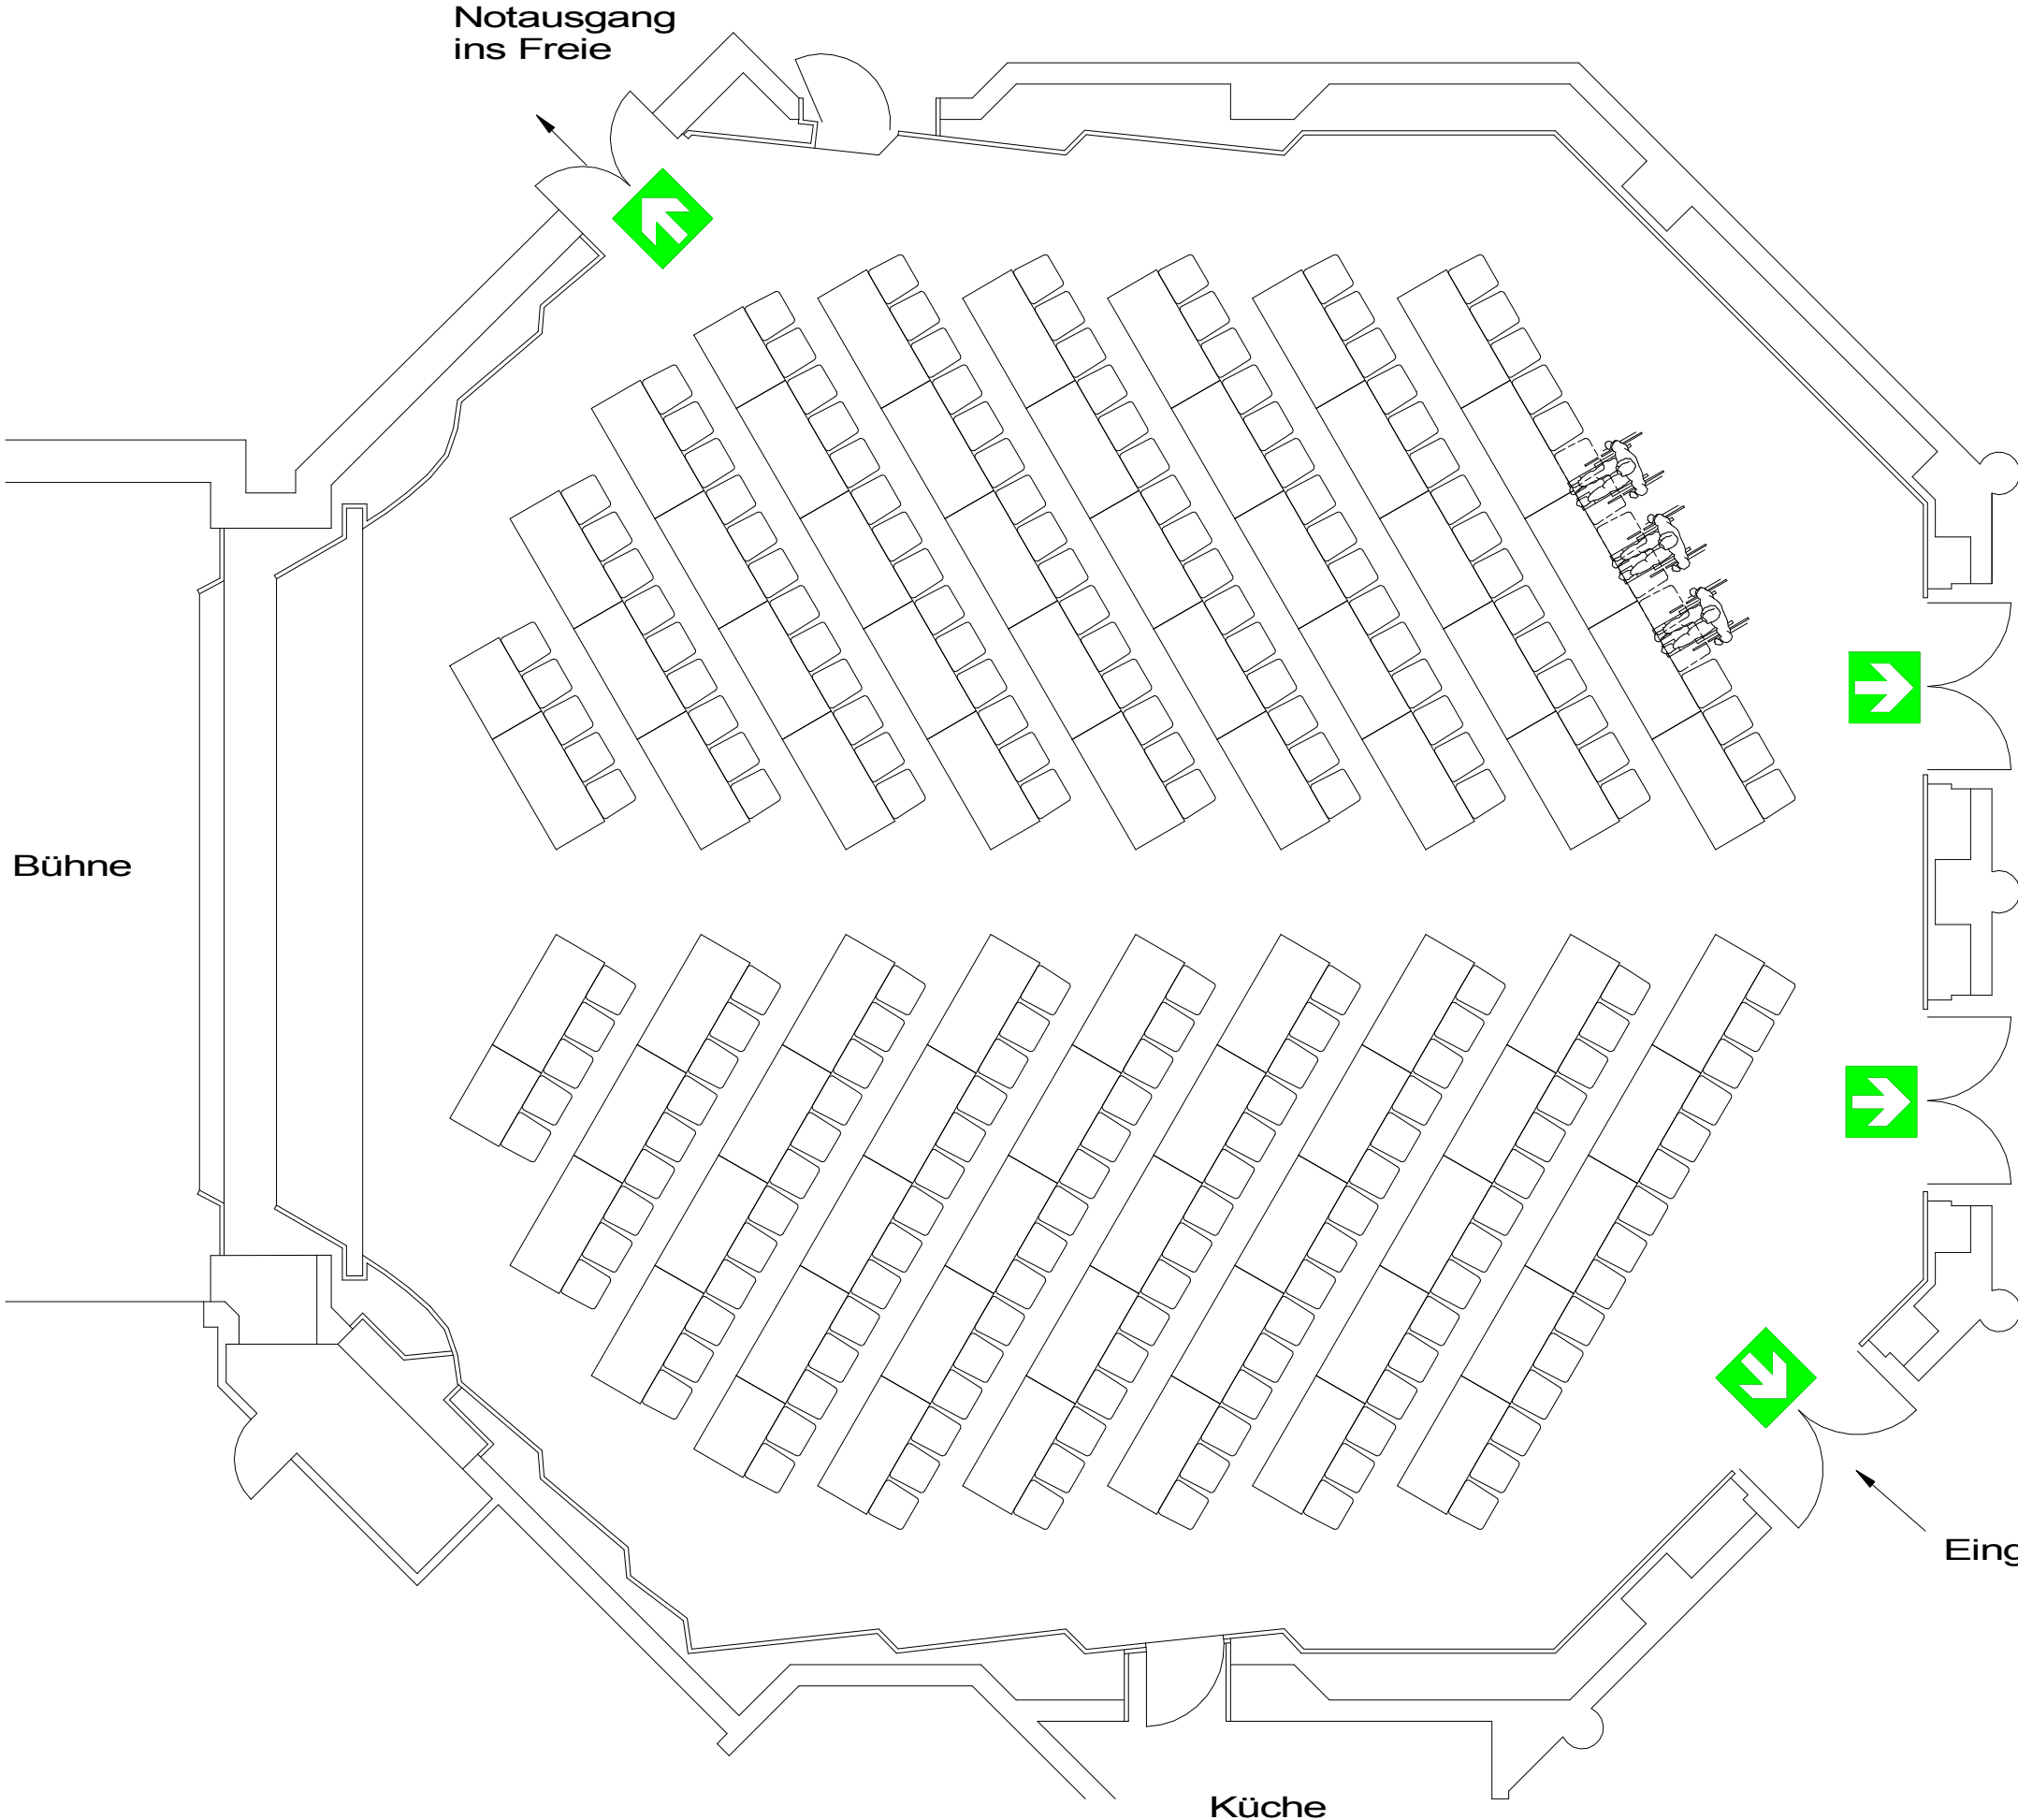


# Bestuhlungs- und Rettungswegeplan

parlament. Bestuhlung 3		0 (0)		224 (230)		3 (0)	
<b>STADTHALLE ERDING</b>		Alois-Schieß-Platz 1, 85435 Erding					
Großer Saal			Plan-Nr. 22		M 1:100		
Plansteller: Franz Dichtl		Datum Planerstellung: Oktober 2014					
Genehmigt durch Stadt Erding am 29.06.2015							
..... Fertigung							
Erding, den .....							



Bühne

Notausgang  
ins Freie

Eingang (Foyer)

Eingang (Foyer)

Eingang (Foyer)

Küche

Hinweise:  
Nicht genutzte Rollstuhlplätze werden in Sitzplätze  
(s. gestrichelte Darstellung) umgewandelt (s. Zahlen  
in Klammern).

 Gekennzeichneter Rettungsweg