


Bestuhlungs- und Rettungswegeplan

Bankettbestuhlung	0	72	0
72 Besucher	0	72	0
STADTHALLE ERDING		Alois-Schieß-Platz 1, 85435 Erding	
Seminarraum 0G		Plan-Nr. 91	M 1:100
Plansteller: Franz Dichtl	Datum Planerstellung: Oktober 2014		
Genehmigt durch Stadt Erding am 29.06.2015			
..... Fertigung			
Erding, den			

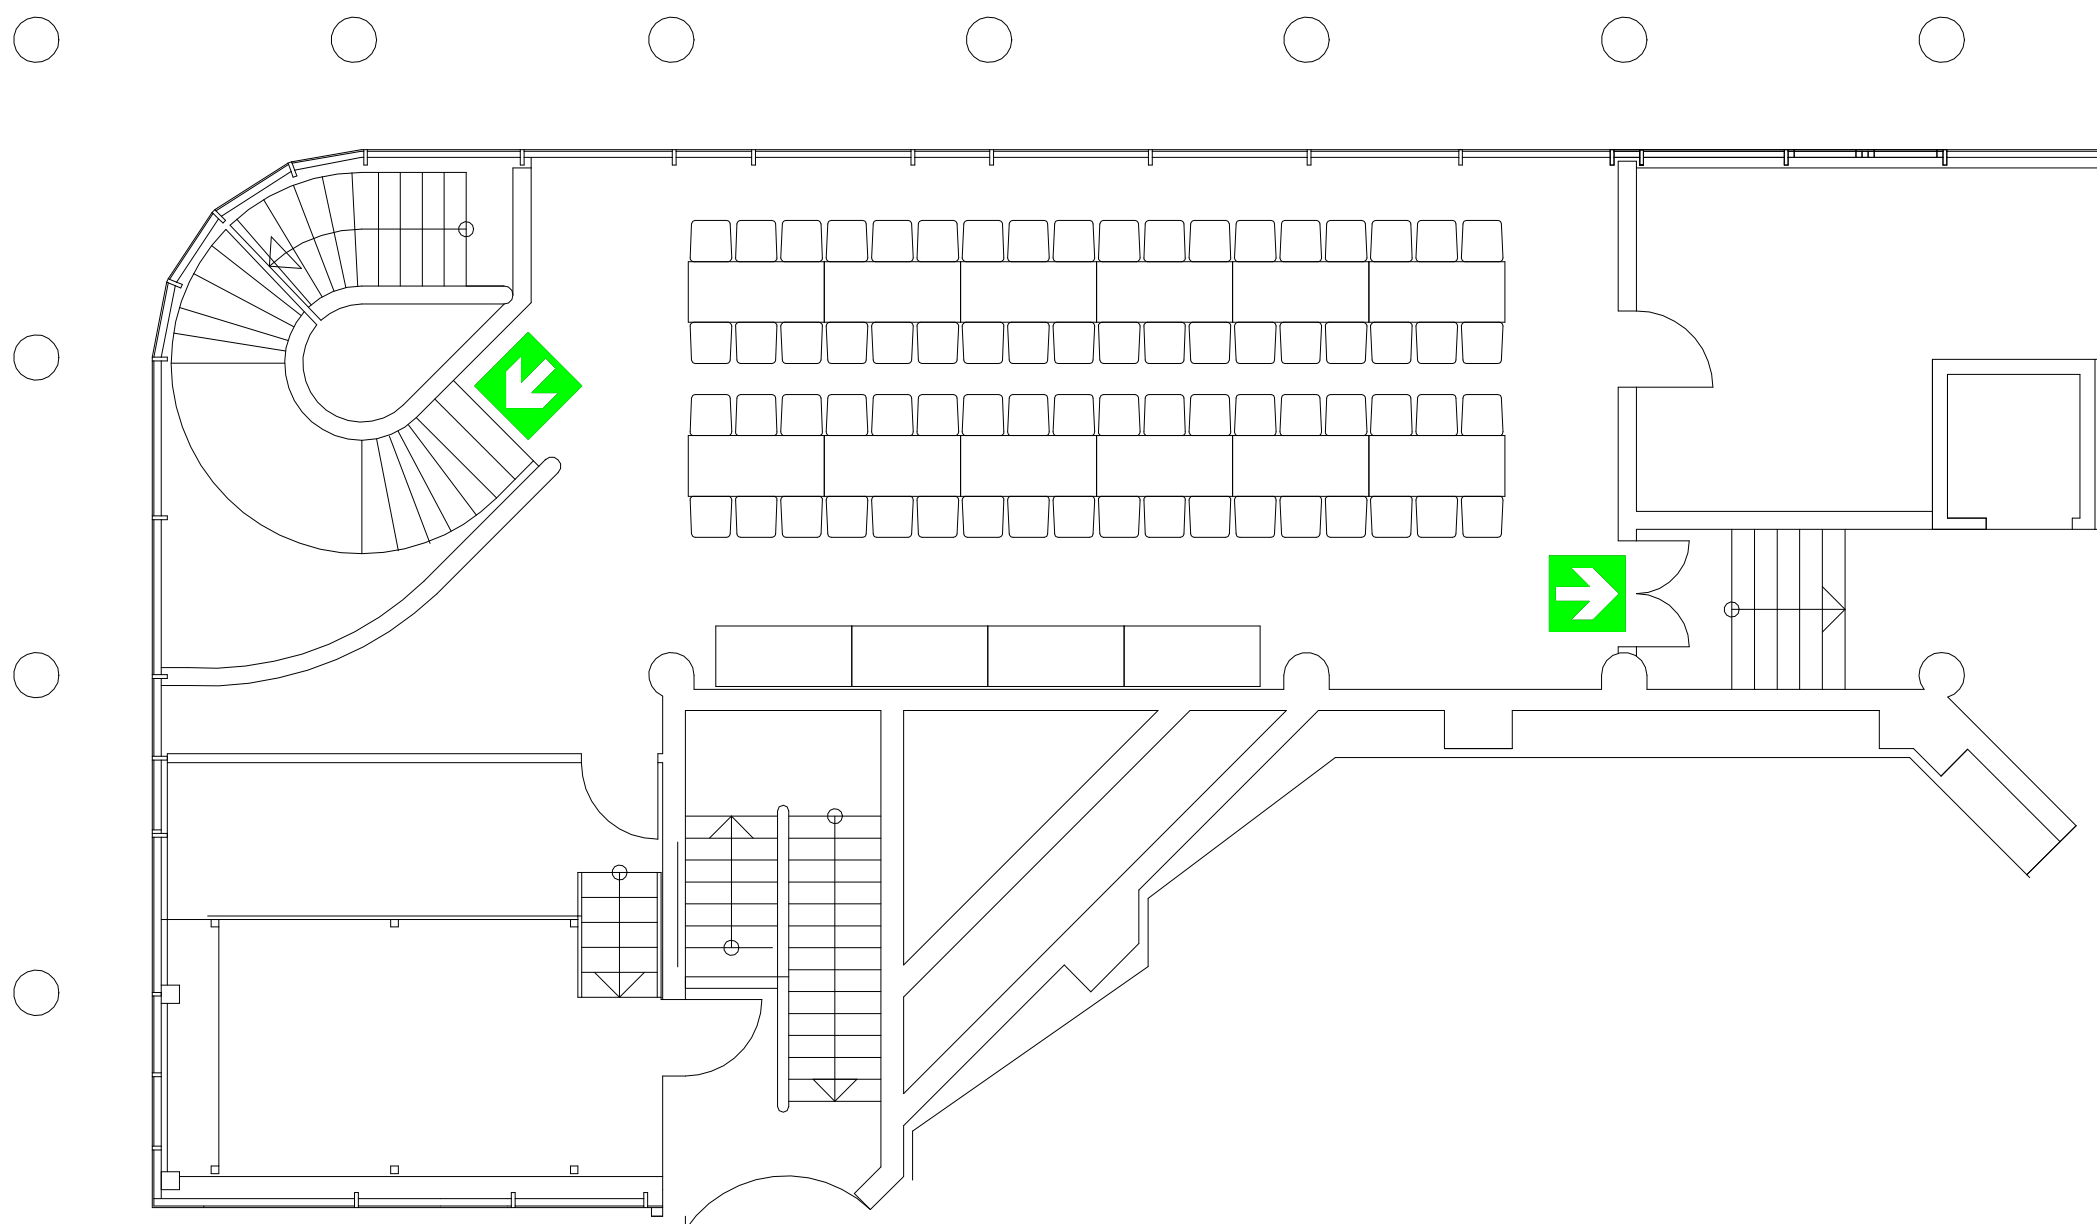

Hinweise:
für Rollstühle nicht zugänglich

 Gekennzeichneter Rettungsweg