


STADTHALLE ERDING
Wintergarten
Markt

M 1:100 (bei DIN A4)
Plannr. 46/I

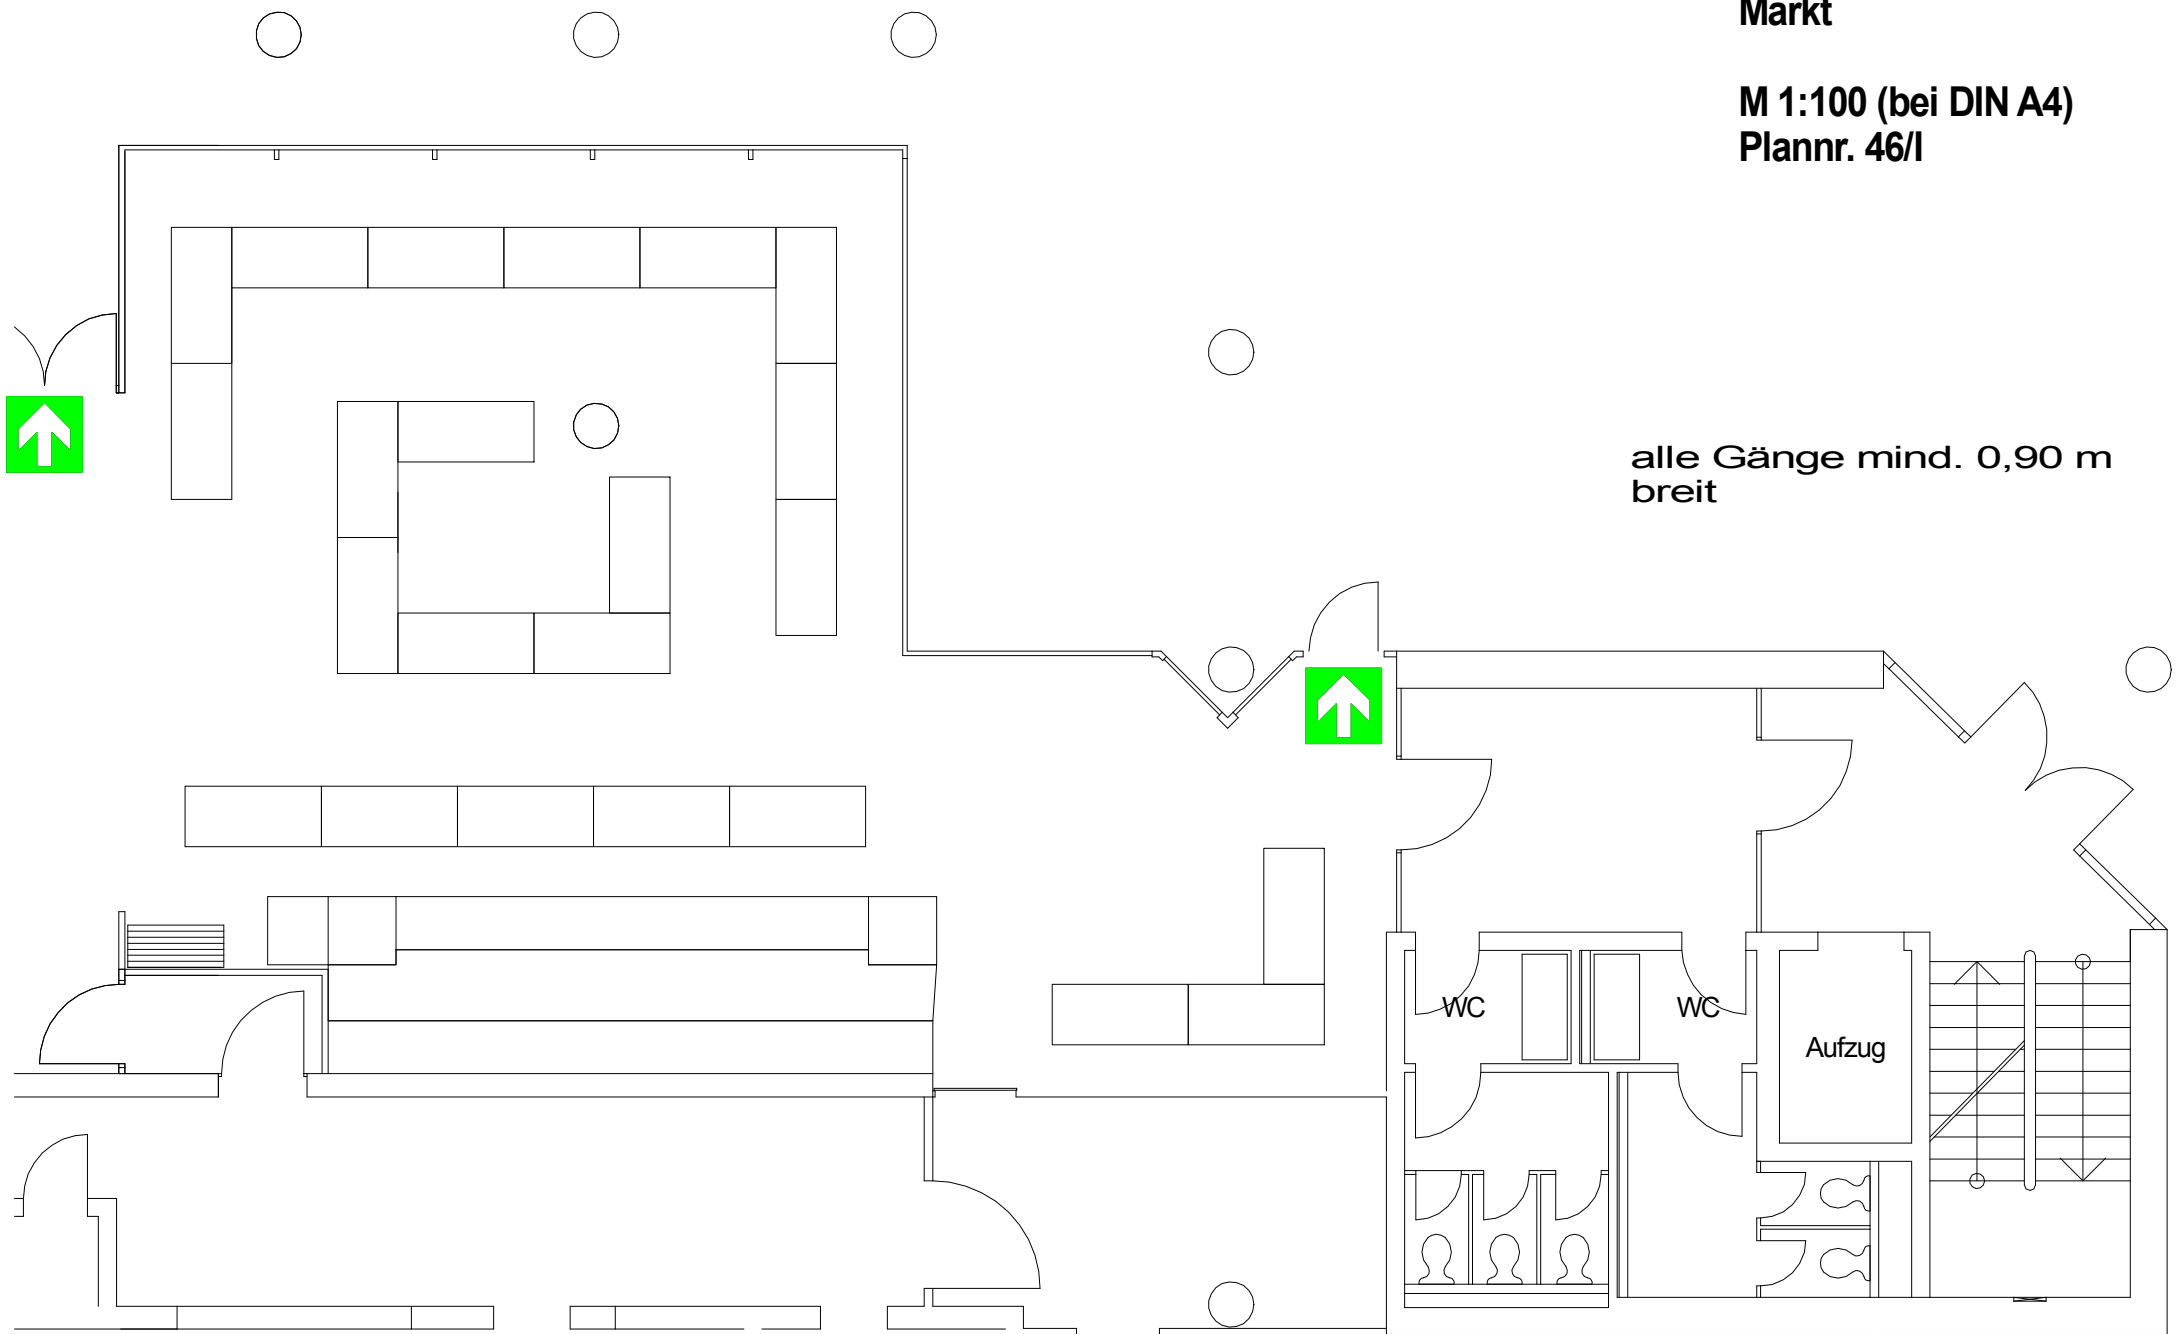

alle Gänge mind. 0,90 m
breit