


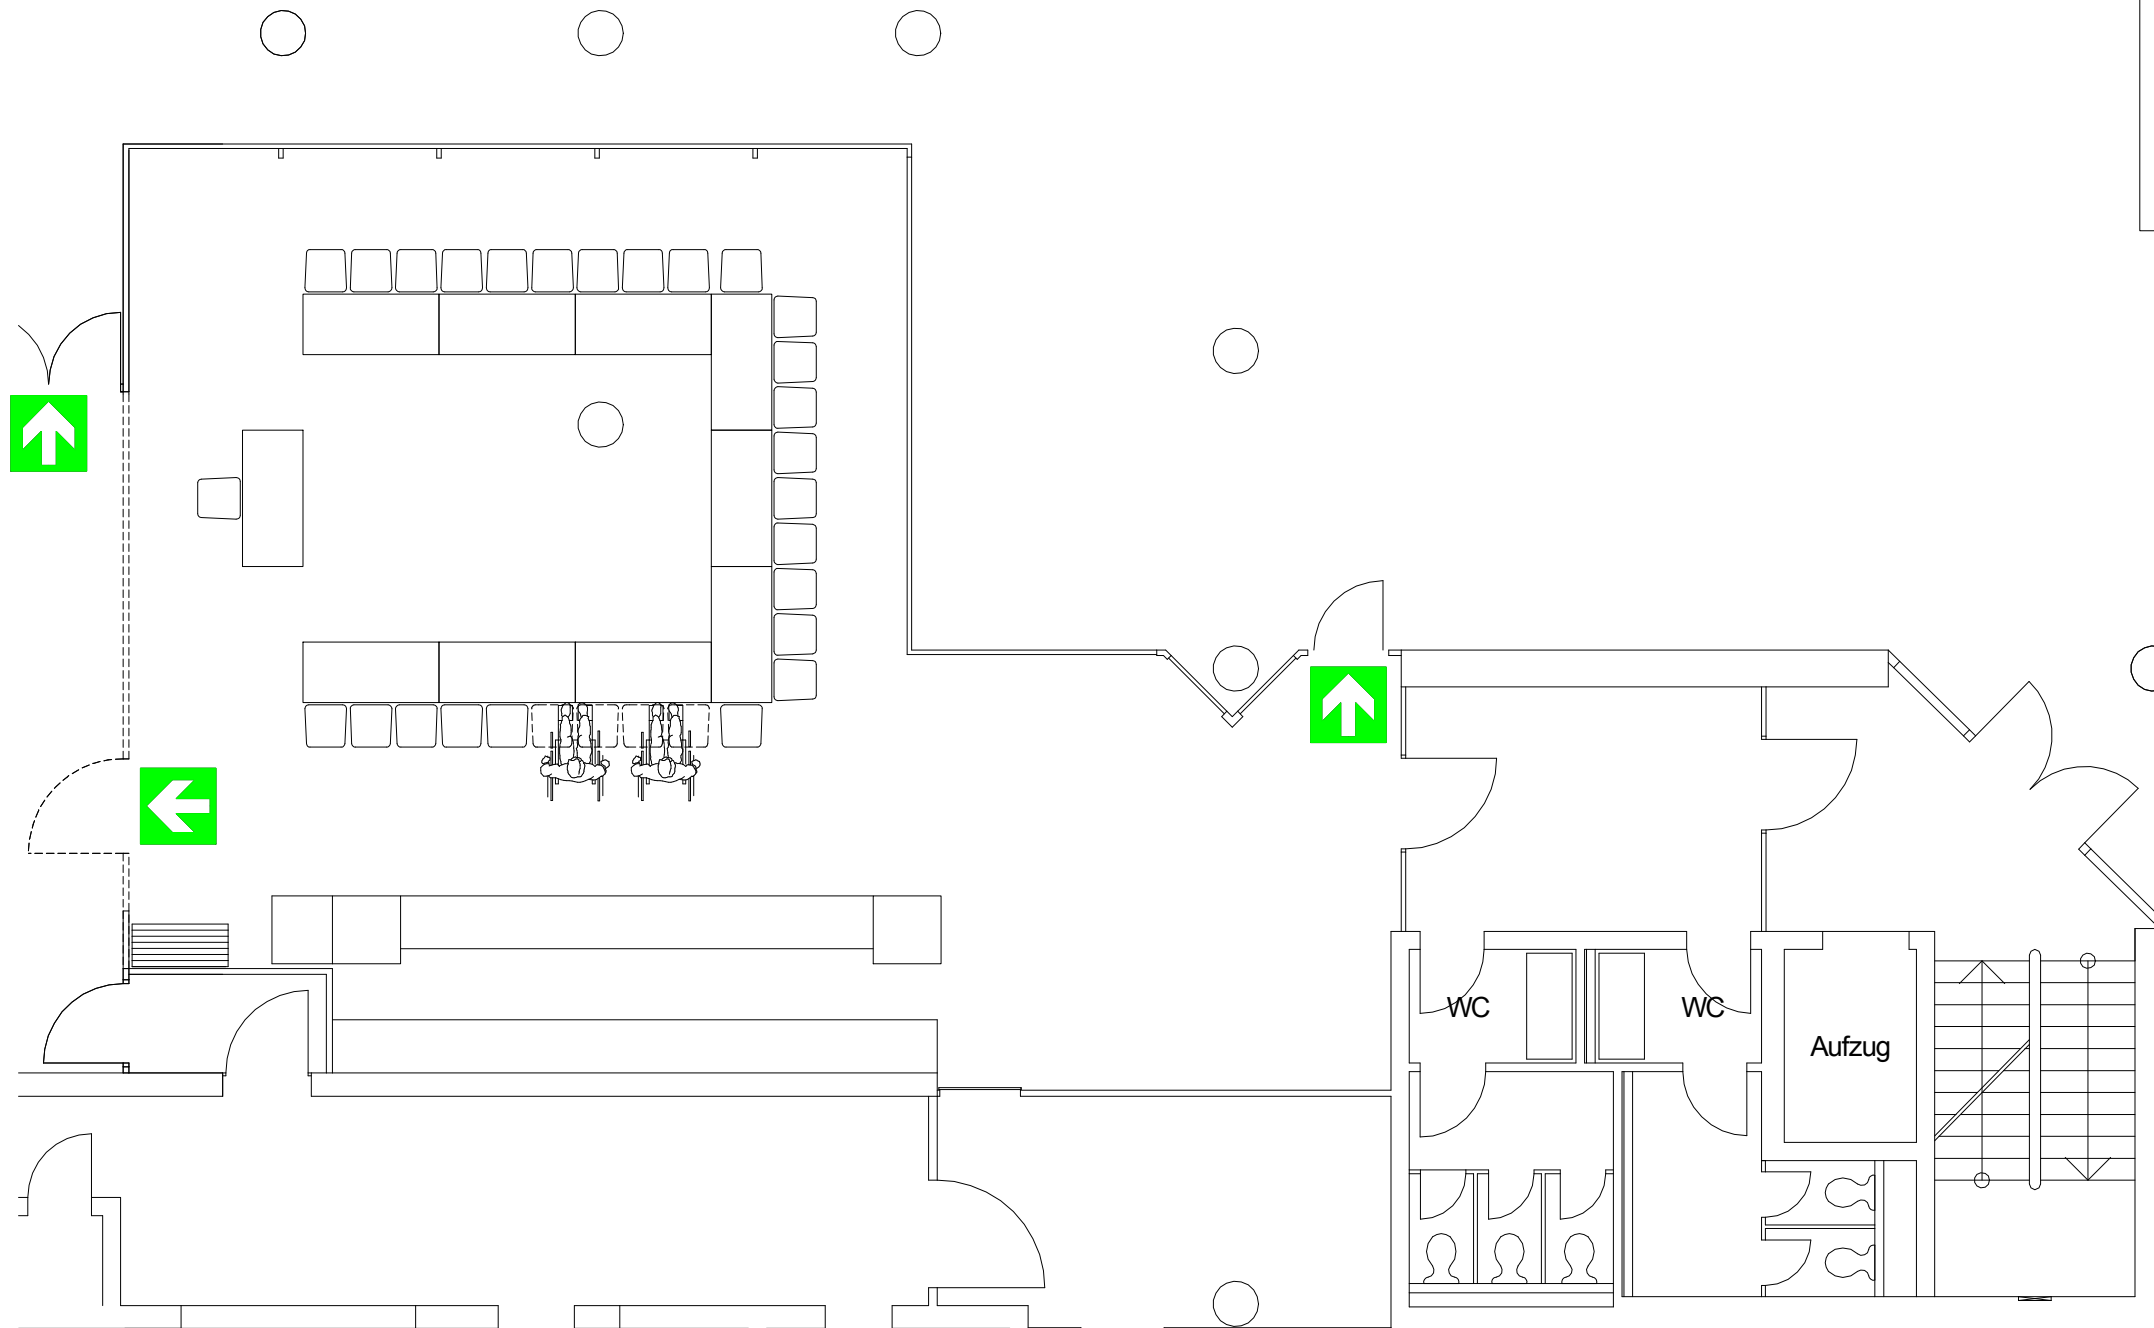


# Bestuhlungs- und Rettungswegeplan

U-Form	0 (0)		25 (29)		2 (0)	
<b>STADTHALLE ERDING</b>		Alois-Schieß-Platz 1, 85435 Erding				
Wintergarten		Plan-Nr. 45			M 1:100	
Plansteller:	Franz Dichtl		Datum Planerstellung:		Oktober 2014	
Genehmigt durch Stadt Erding am 29.06.2015						
..... Fertigung						
Erding, den .....						



Hinweise:  
Nicht genutzte Rollstuhlplätze werden in Sitzplätze  
(s. gestrichelte Darstellung) umgewandelt (s. Zahlen  
in Klammern).

 Gekennzeichneter Rettungsweg