


# Bestuhlungs- und Rettungswegeplan

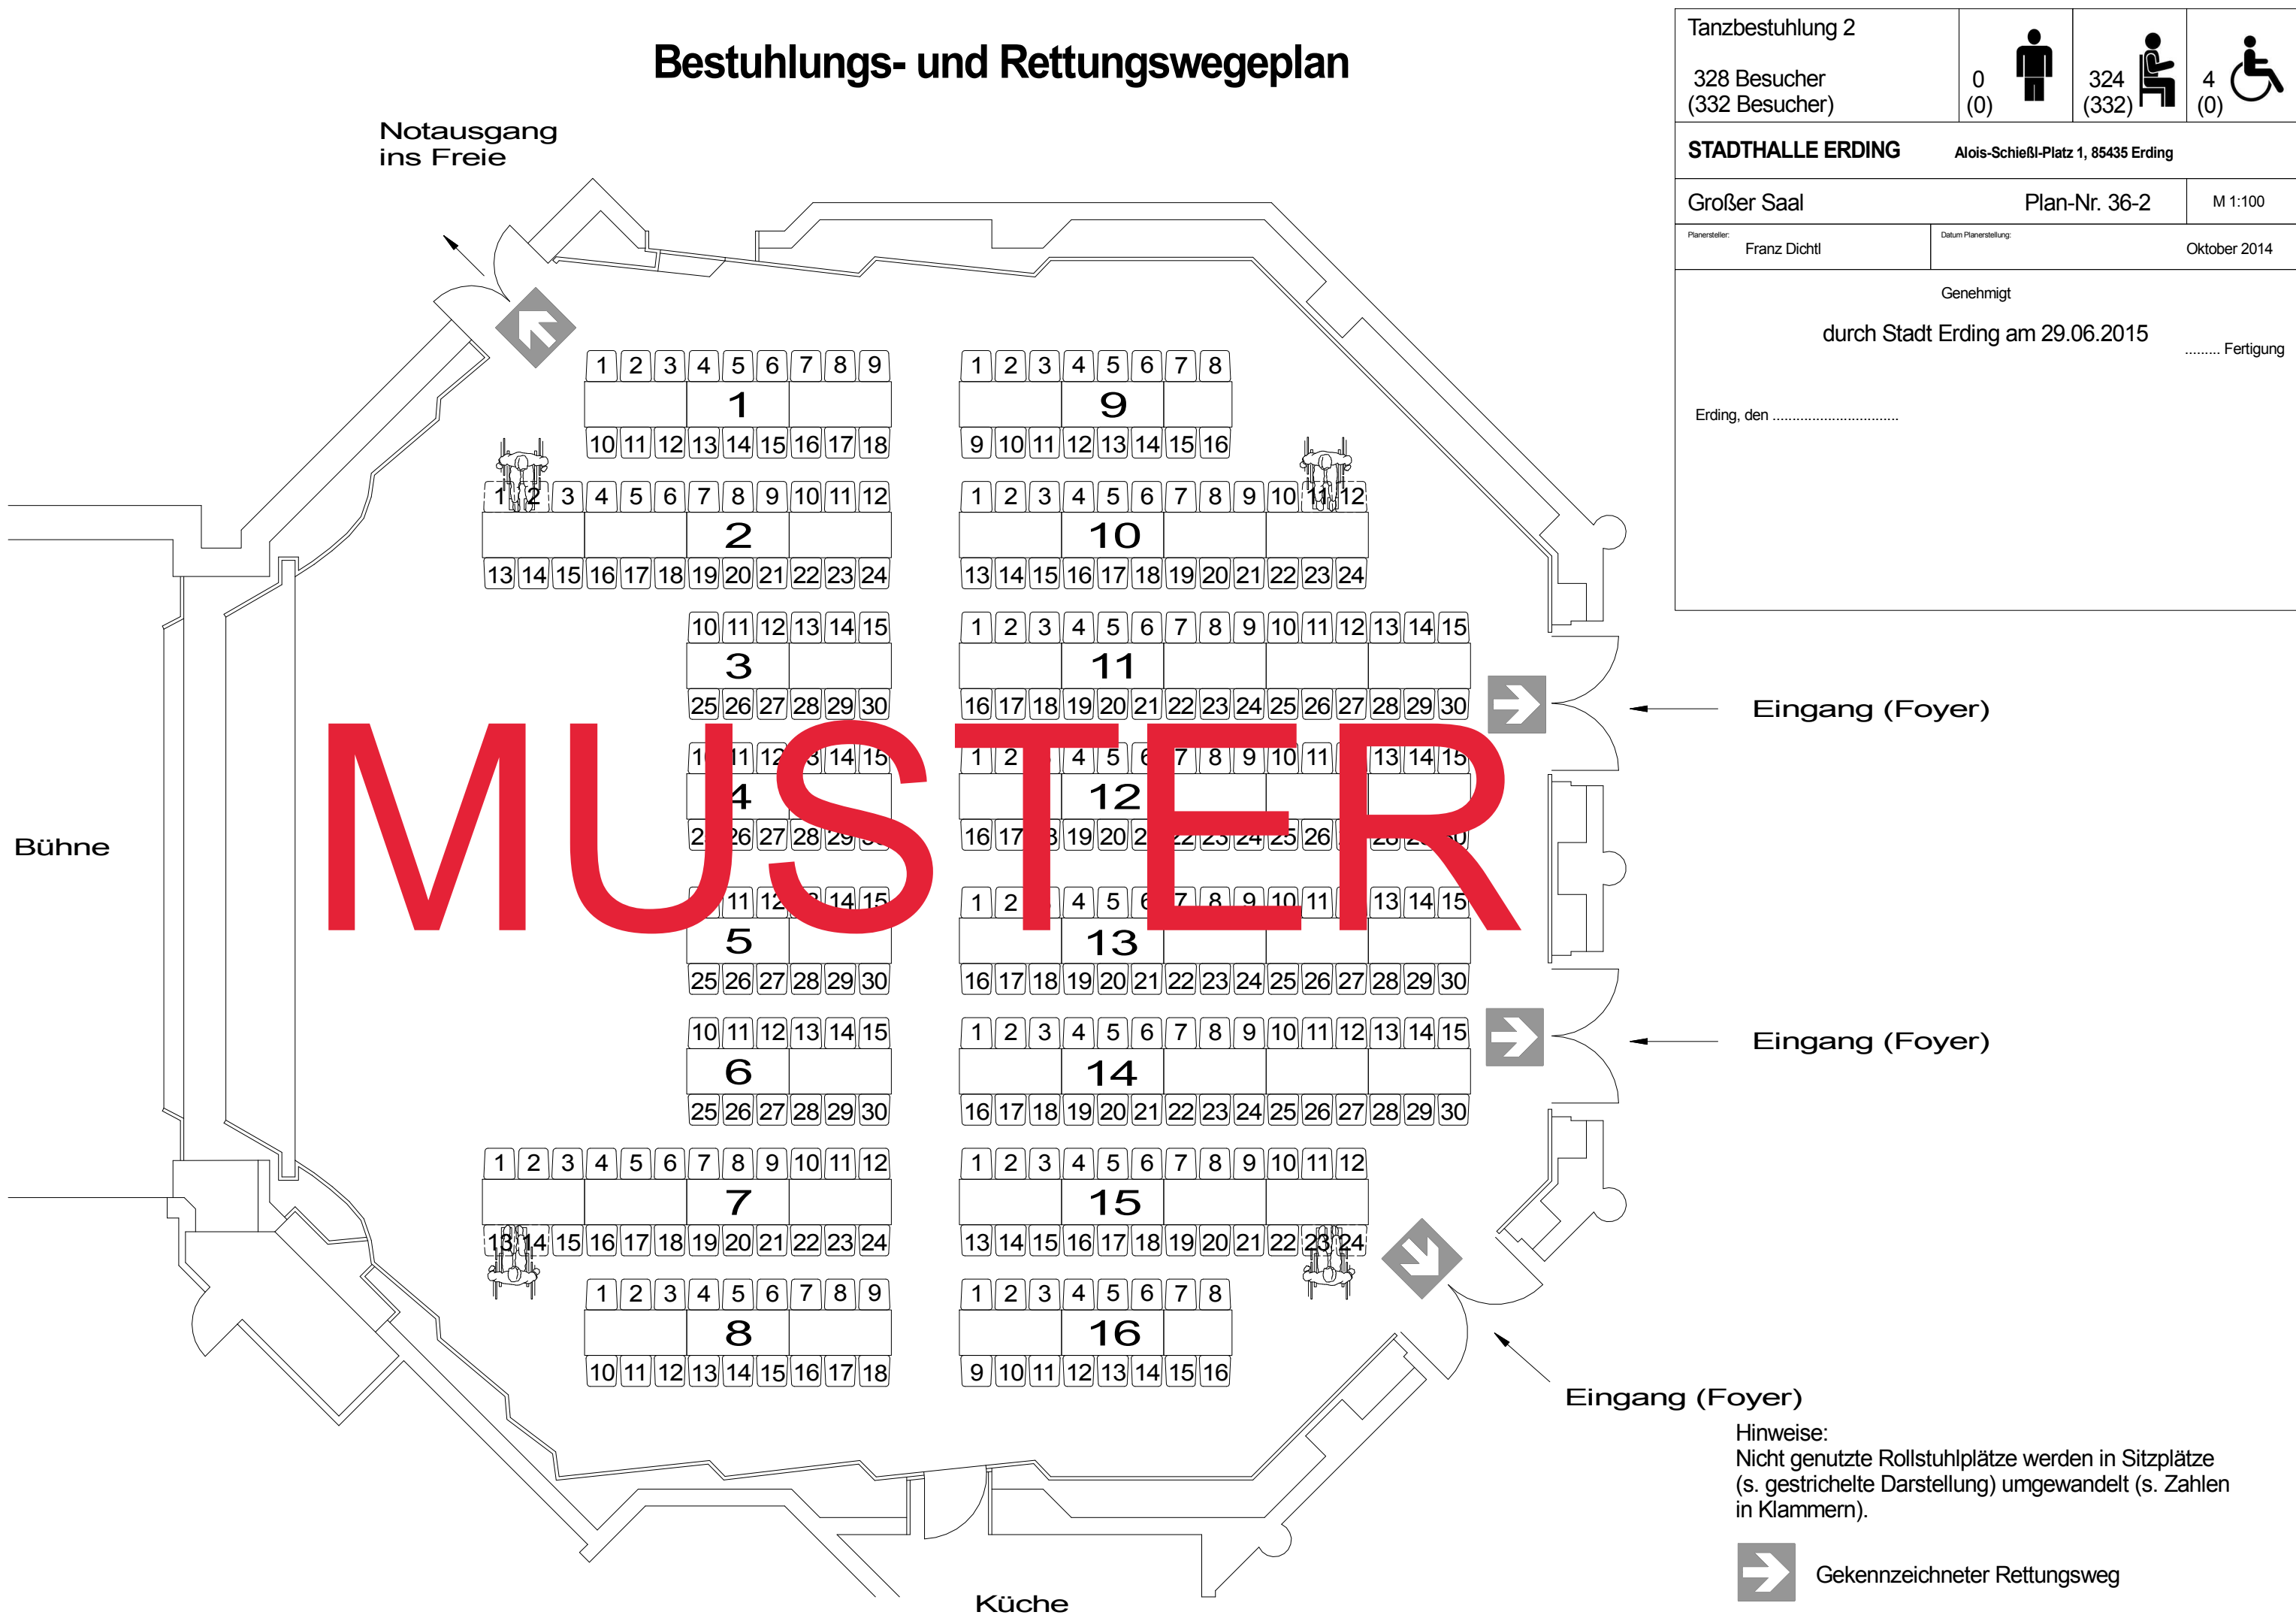

Tanzbestuhlung 2	0 (0)	324 (332)	4 (0)
<b>STADTHALLE ERDING</b> Alois-Schieß-Platz 1, 85435 Erding			
Großer Saal		Plan-Nr. 36-2	M 1:100
Plansteller: Franz Dichtl	Datum Planerstellung: Oktober 2014		
Genehmigt durch Stadt Erding am 29.06.2015      ..... Fertigung			
Erding, den .....			

MUSTER

Hinweise:  
Nicht genutzte Rollstuhlplätze werden in Sitzplätze (s. gestrichelte Darstellung) umgewandelt (s. Zahlen in Klammern).

Gekennzeichnete Rettungsweg