


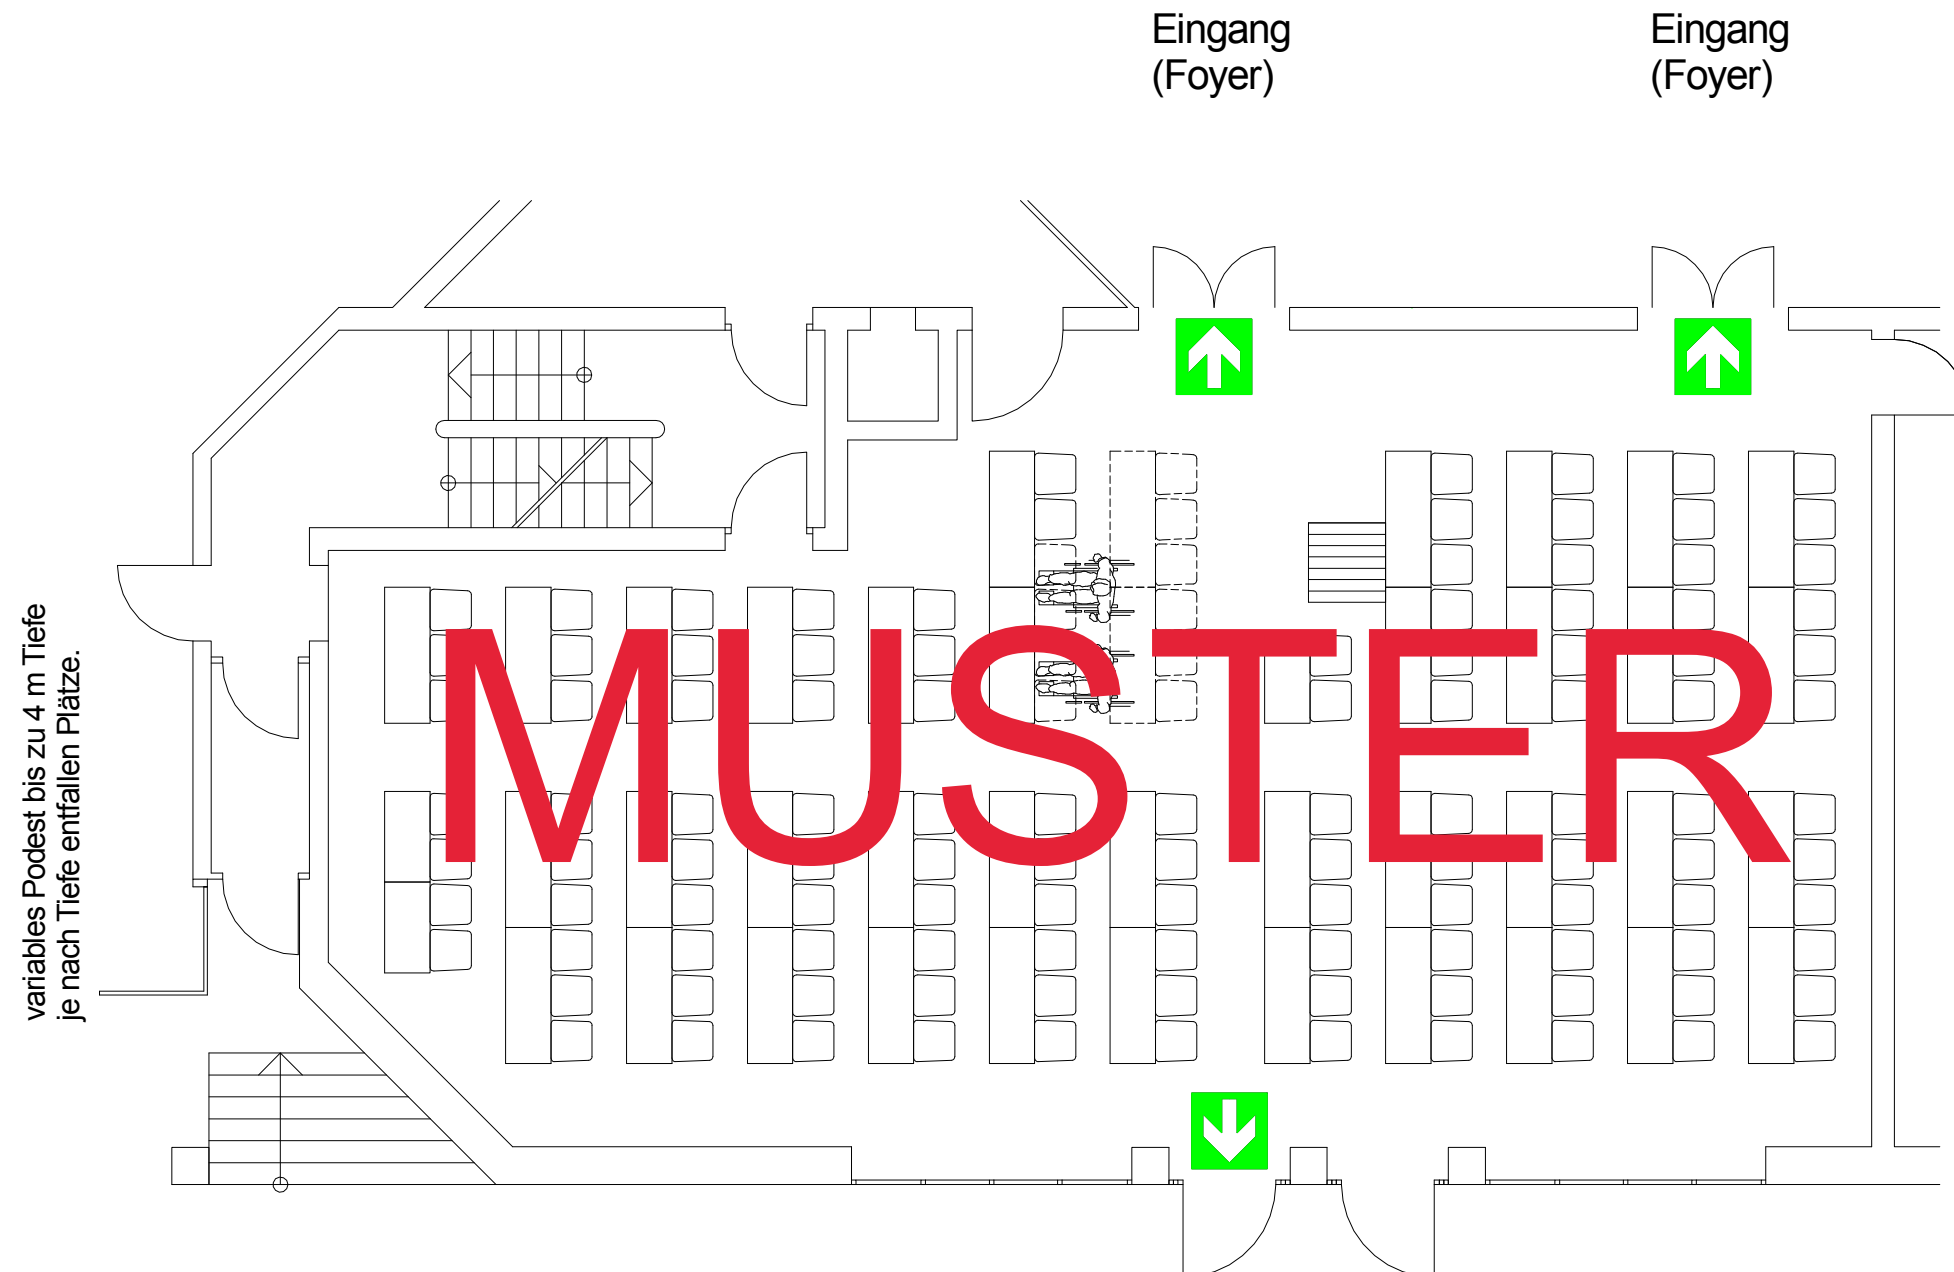


Bestuhlungs- und Rettungswegeplan

| | | | | | | |
|---|--------------|---|-----------------------|---|--------------|---|
| parlament. Bestuhlung | 0 (0) |  | 113 (123) |  | 2 (0) |  |
| STADTHALLE ERDING | | Alois-Schießl-Platz 1, 85435 Erding | | | | |
| Kleiner Saal | | Plan-Nr. 16-1 | | M 1:100 | | |
| Plansteller: | Franz Dichtl | | Datum Planerstellung: | | Oktober 2014 | |
| Genehmigt durch Stadt Erding am 29.06.2015 | | | | | | |
| Fertigung | | | | | | |
| Erding, den | | | | | | |



Hinweise:
Nicht genutzte Rollstuhlplätze werden in Sitzplätze
(s. gestrichelte Darstellung) umgewandelt (s. Zahlen
in Klammern).

 Gekennzeichneter Rettungsweg